


植栽工計画平面図

S=1:5,000

図面 6



凡例		
種別	名称	備考
■	高木(平場)	
■	高木(1:1.5)	
■	高木(1:1.8)	
■	高木(1:2.0)	
■	種子吹付(1:1.8)	種子散布
■	種子吹付(1:1.8)	種子散布
■	種子吹付(1:0.6)	種子散布
■	開通区域	
■	開通区域	
範囲内:平成29年度測量範囲 詳細は現況図参照		

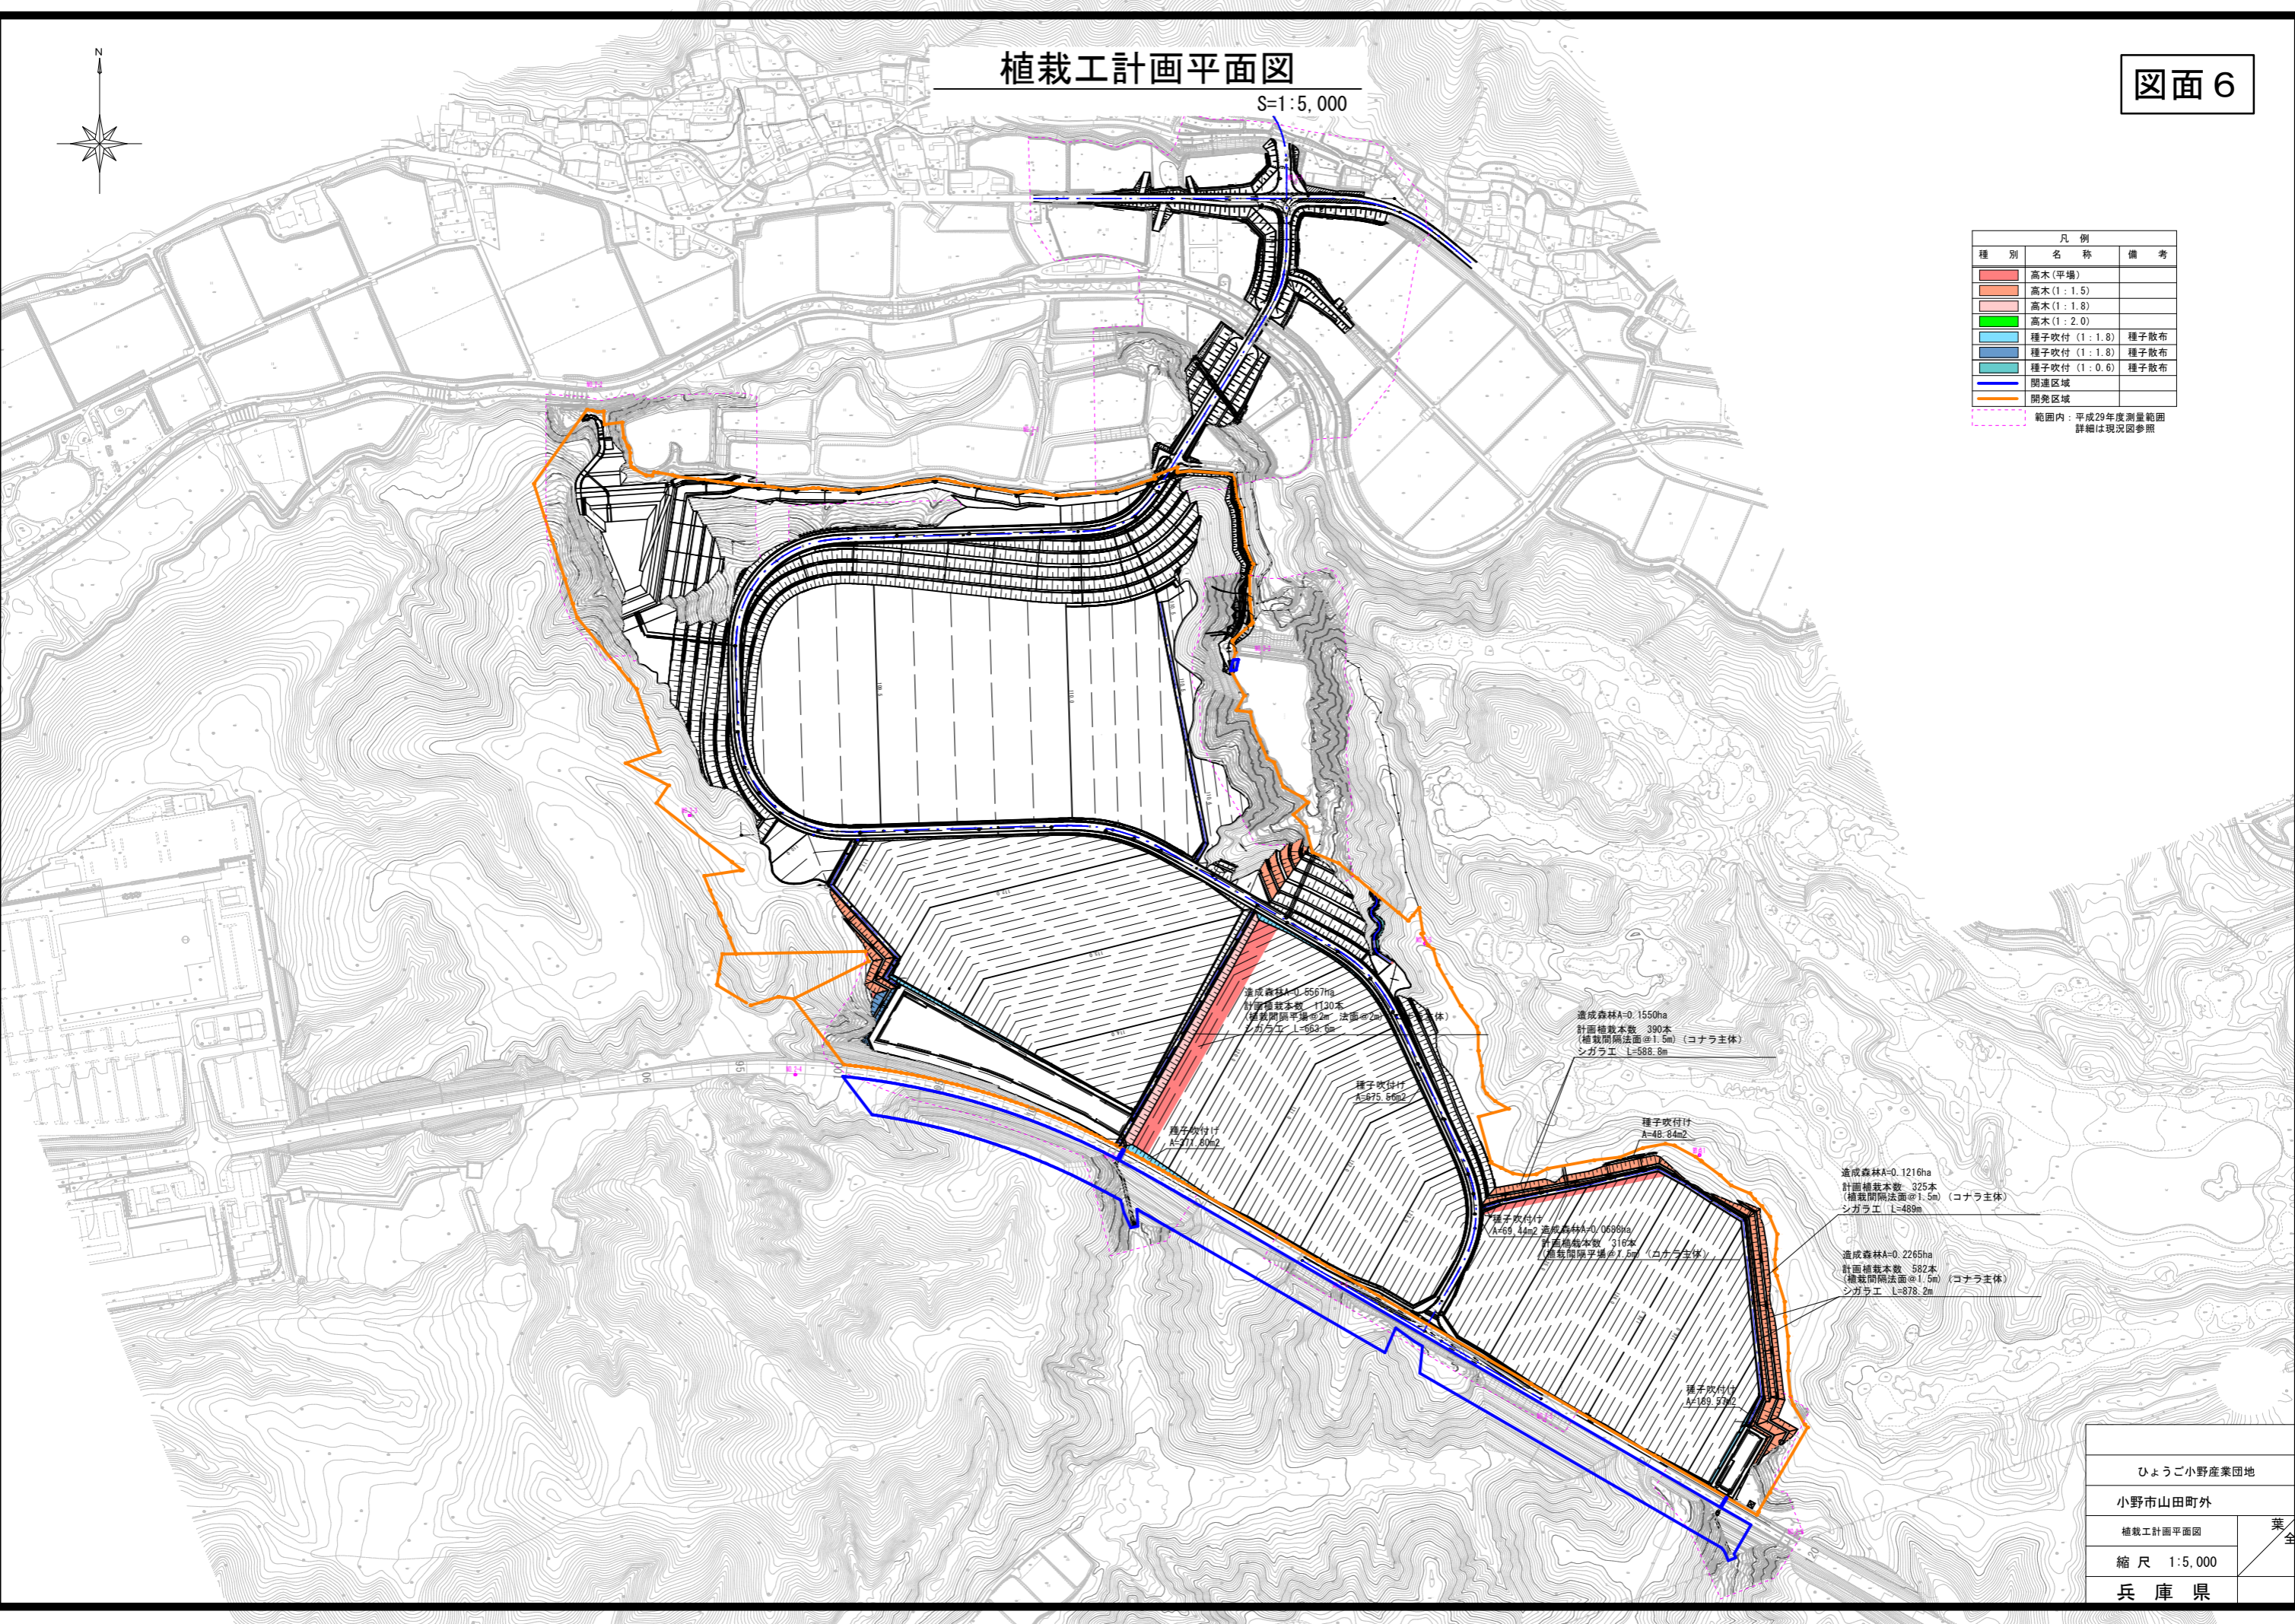

達成森林A=0.5567ha
計画植栽本数 1130本
(補栽間隔法面@2m 法面@2m)
シガラエ L=563.6m

種子吹付付
A=875.8662

種子吹付付
A=771.8062

達成森林A=0.1550ha
計画植栽本数 390本
(補栽間隔法面@1.5m) (コナラ主体)
シガラエ L=588.8m

種子吹付付
A=48.84m2

達成森林A=0.1216ha
計画植栽本数 325本
(補栽間隔法面@1.5m) (コナラ主体)
シガラエ L=489m

達成森林A=0.0698ha
計画植栽本数 316本
(補栽間隔法面@1.5m) (コナラ主体)

達成森林A=0.2265ha
計画植栽本数 582本
(補栽間隔法面@1.5m) (コナラ主体)
シガラエ L=878.2m

種子吹付付
A=189.53m2

ひょうご小野産業団地	
小野市山田町外	
植栽工計画平面図	葉全
縮尺 1:5,000	
兵庫 県	