



宅盤乗入部要領図

別図07


歩道乗入部平面図  
平面図 S=1:50

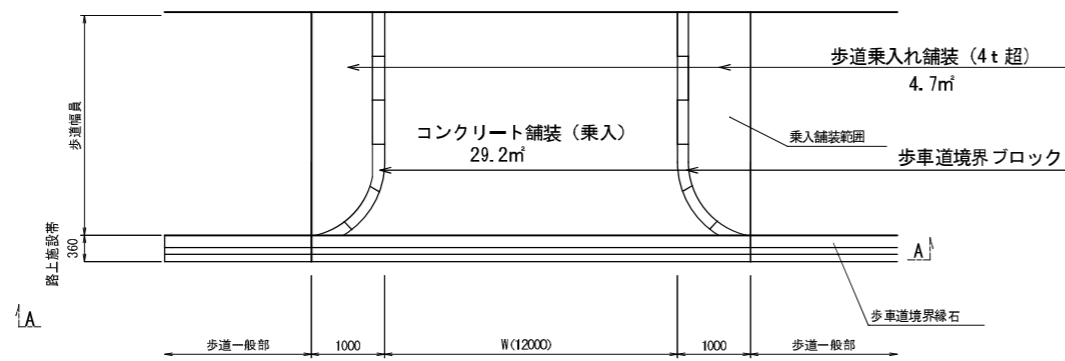


A-A断面図

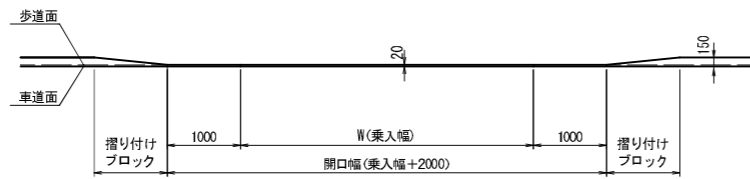


コンクリート舗装 (乗入)  
S=1:20

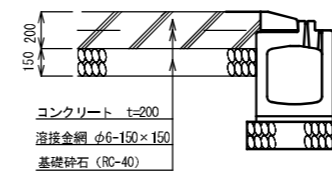

歩道乗入れ舗装 (4t超)  
S=1:20

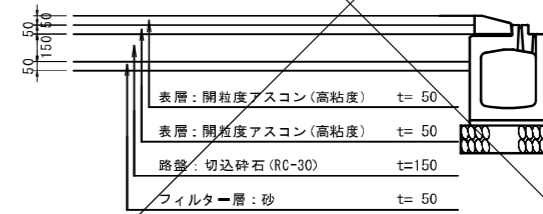

歩車道境界ブロック  
S=1:20

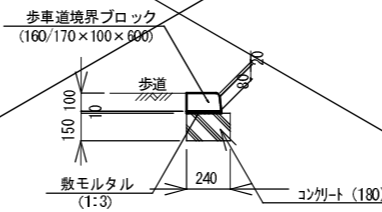

材料表

項目	種別	単位	数量	摘要
コンクリート舗装	18-12-40EB	m <sup>3</sup>	5.8	
溶接金網	6.0×150×150	m <sup>2</sup>	28.0	
基礎碎石 t=150	RC-40	m <sup>2</sup>	29.0	
歩車道境界ブロック	切下げK型	m	5.5m	
歩道乗入舗装	4t超	m <sup>2</sup>	4.7	

令和2年度	舗装新設工事 (その1)	
	新都市南北線	
	小野市山田町外	
宅盤乗入部要領図	53	表全
縮尺	図示	62
小野市		