


拡大図 1


●暗渠排水管・仮排水管配置図

拡大図 2

<凡例>
赤： 集水暗渠 (φ150又はφ300)
青： 礫暗渠 (φ50)
緑： 仮排水路 (φ600～φ1000)

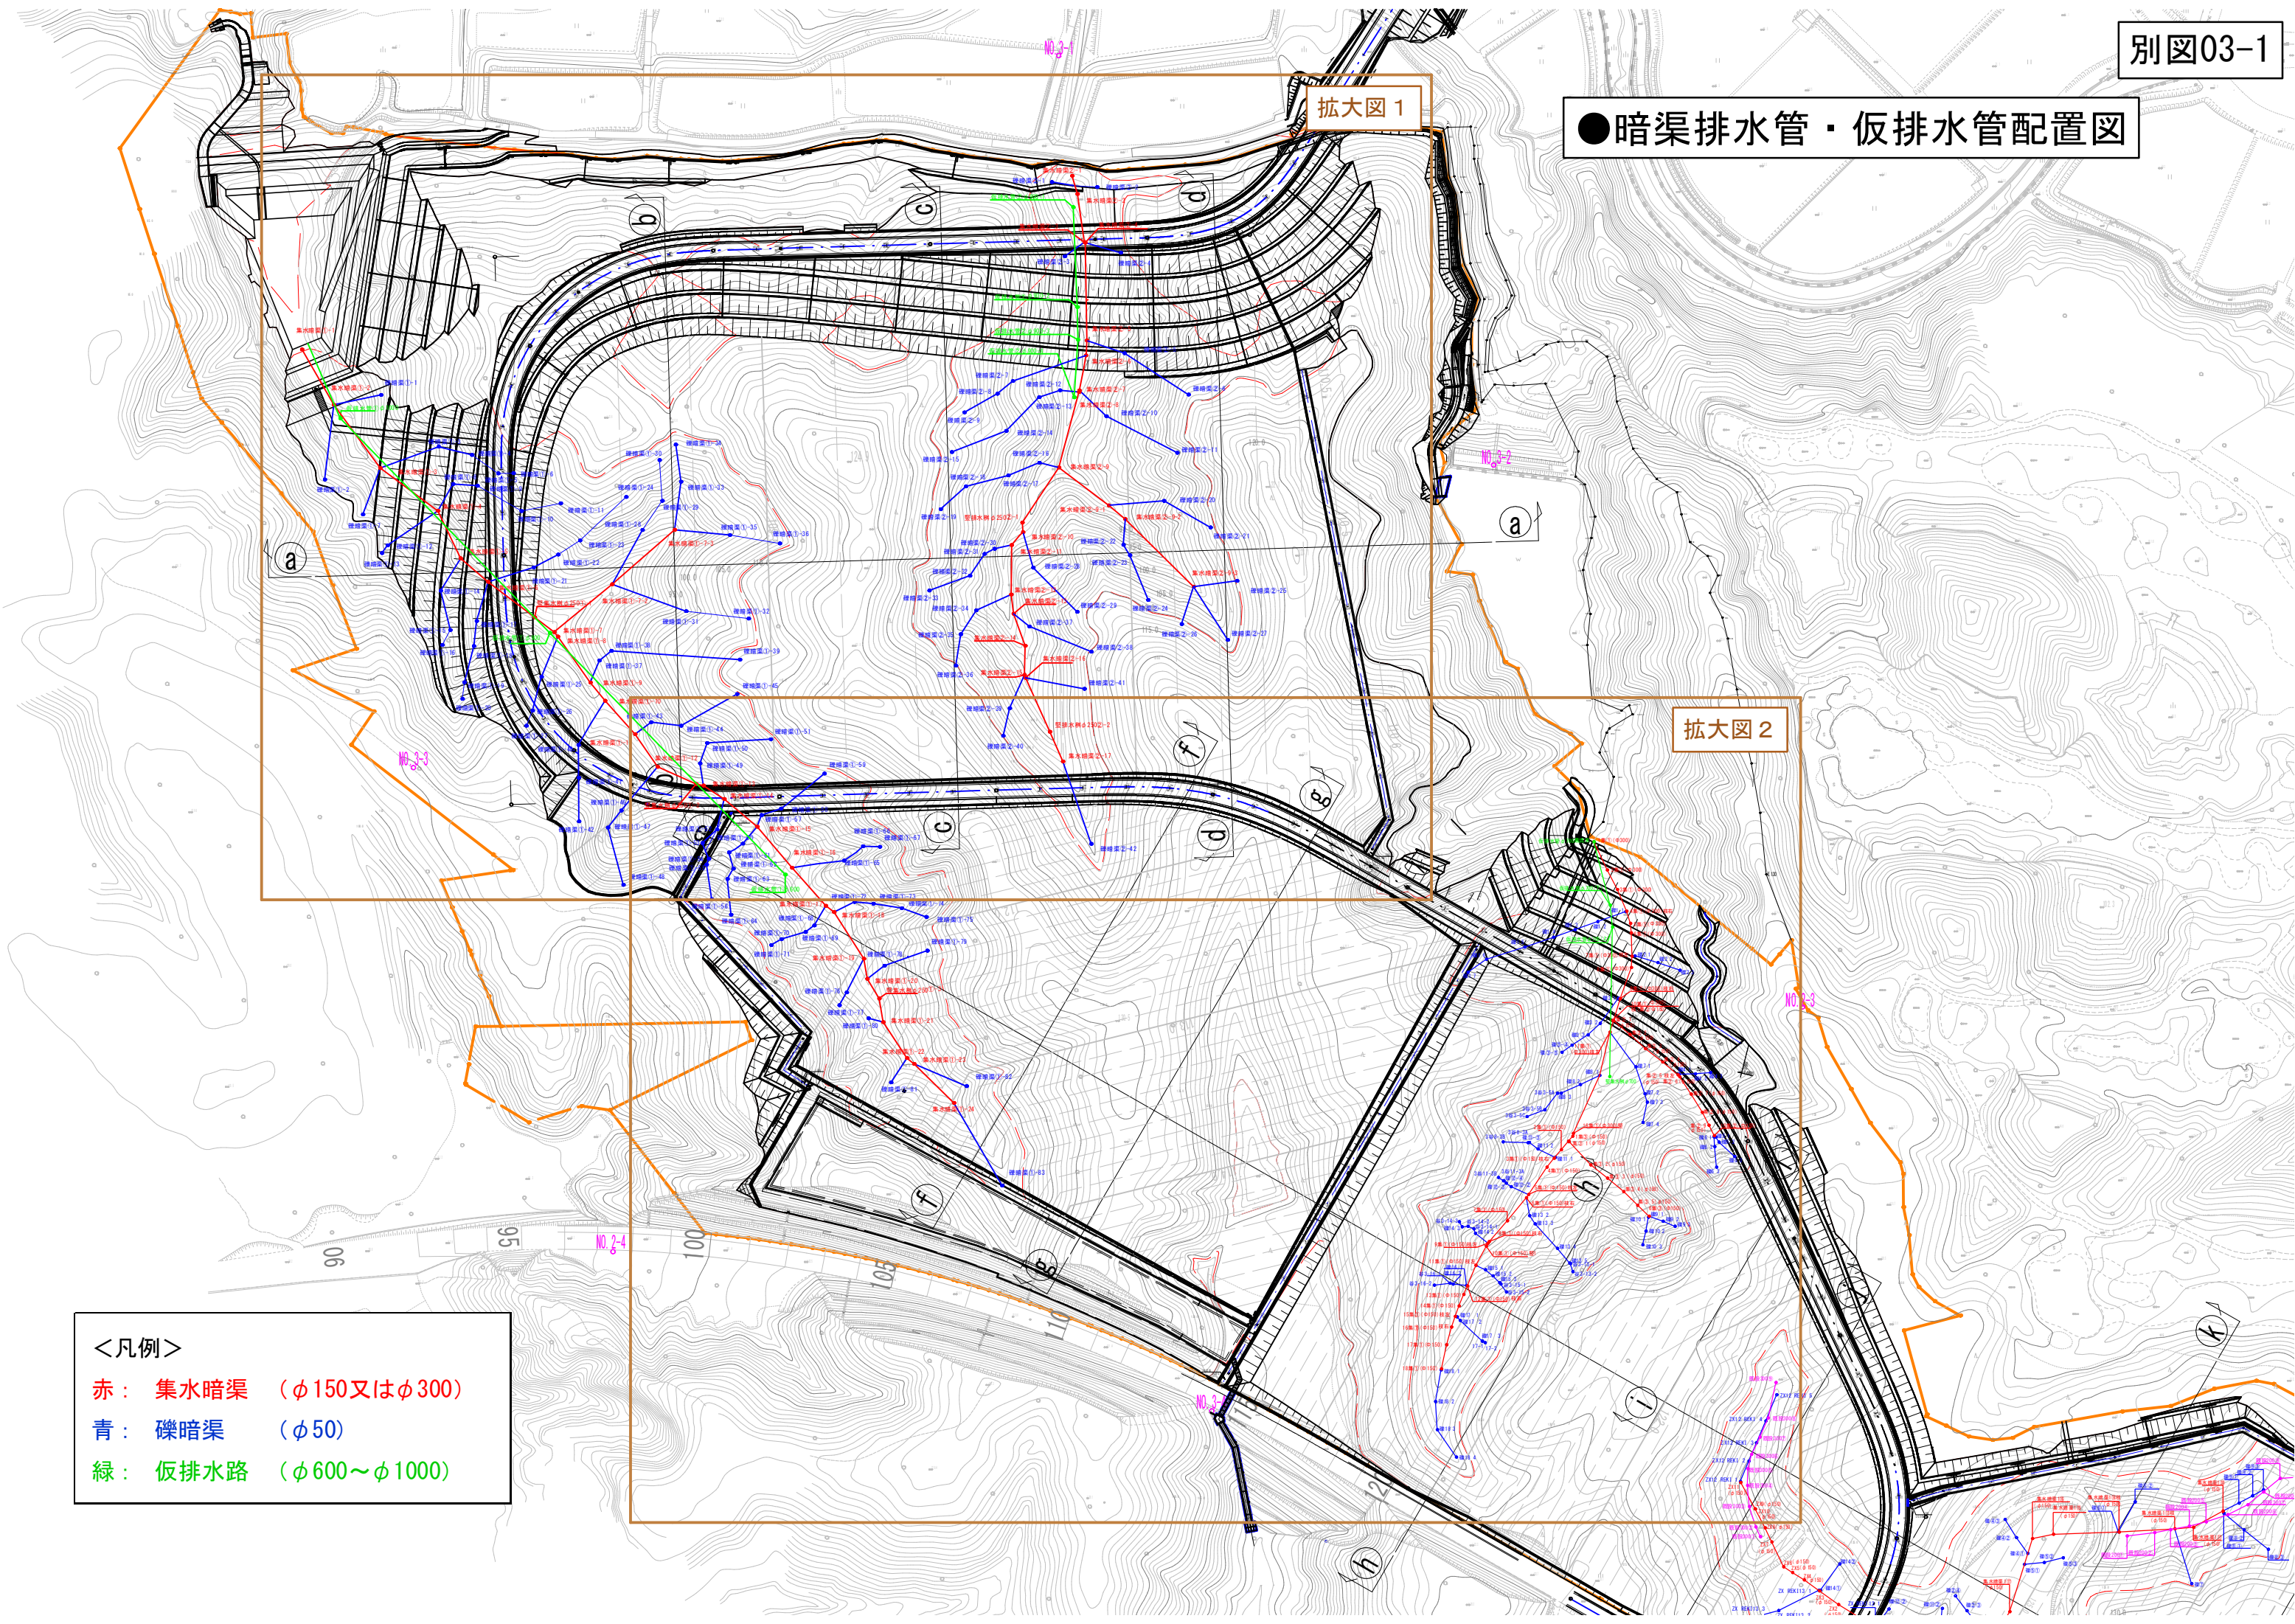

拡大図 1

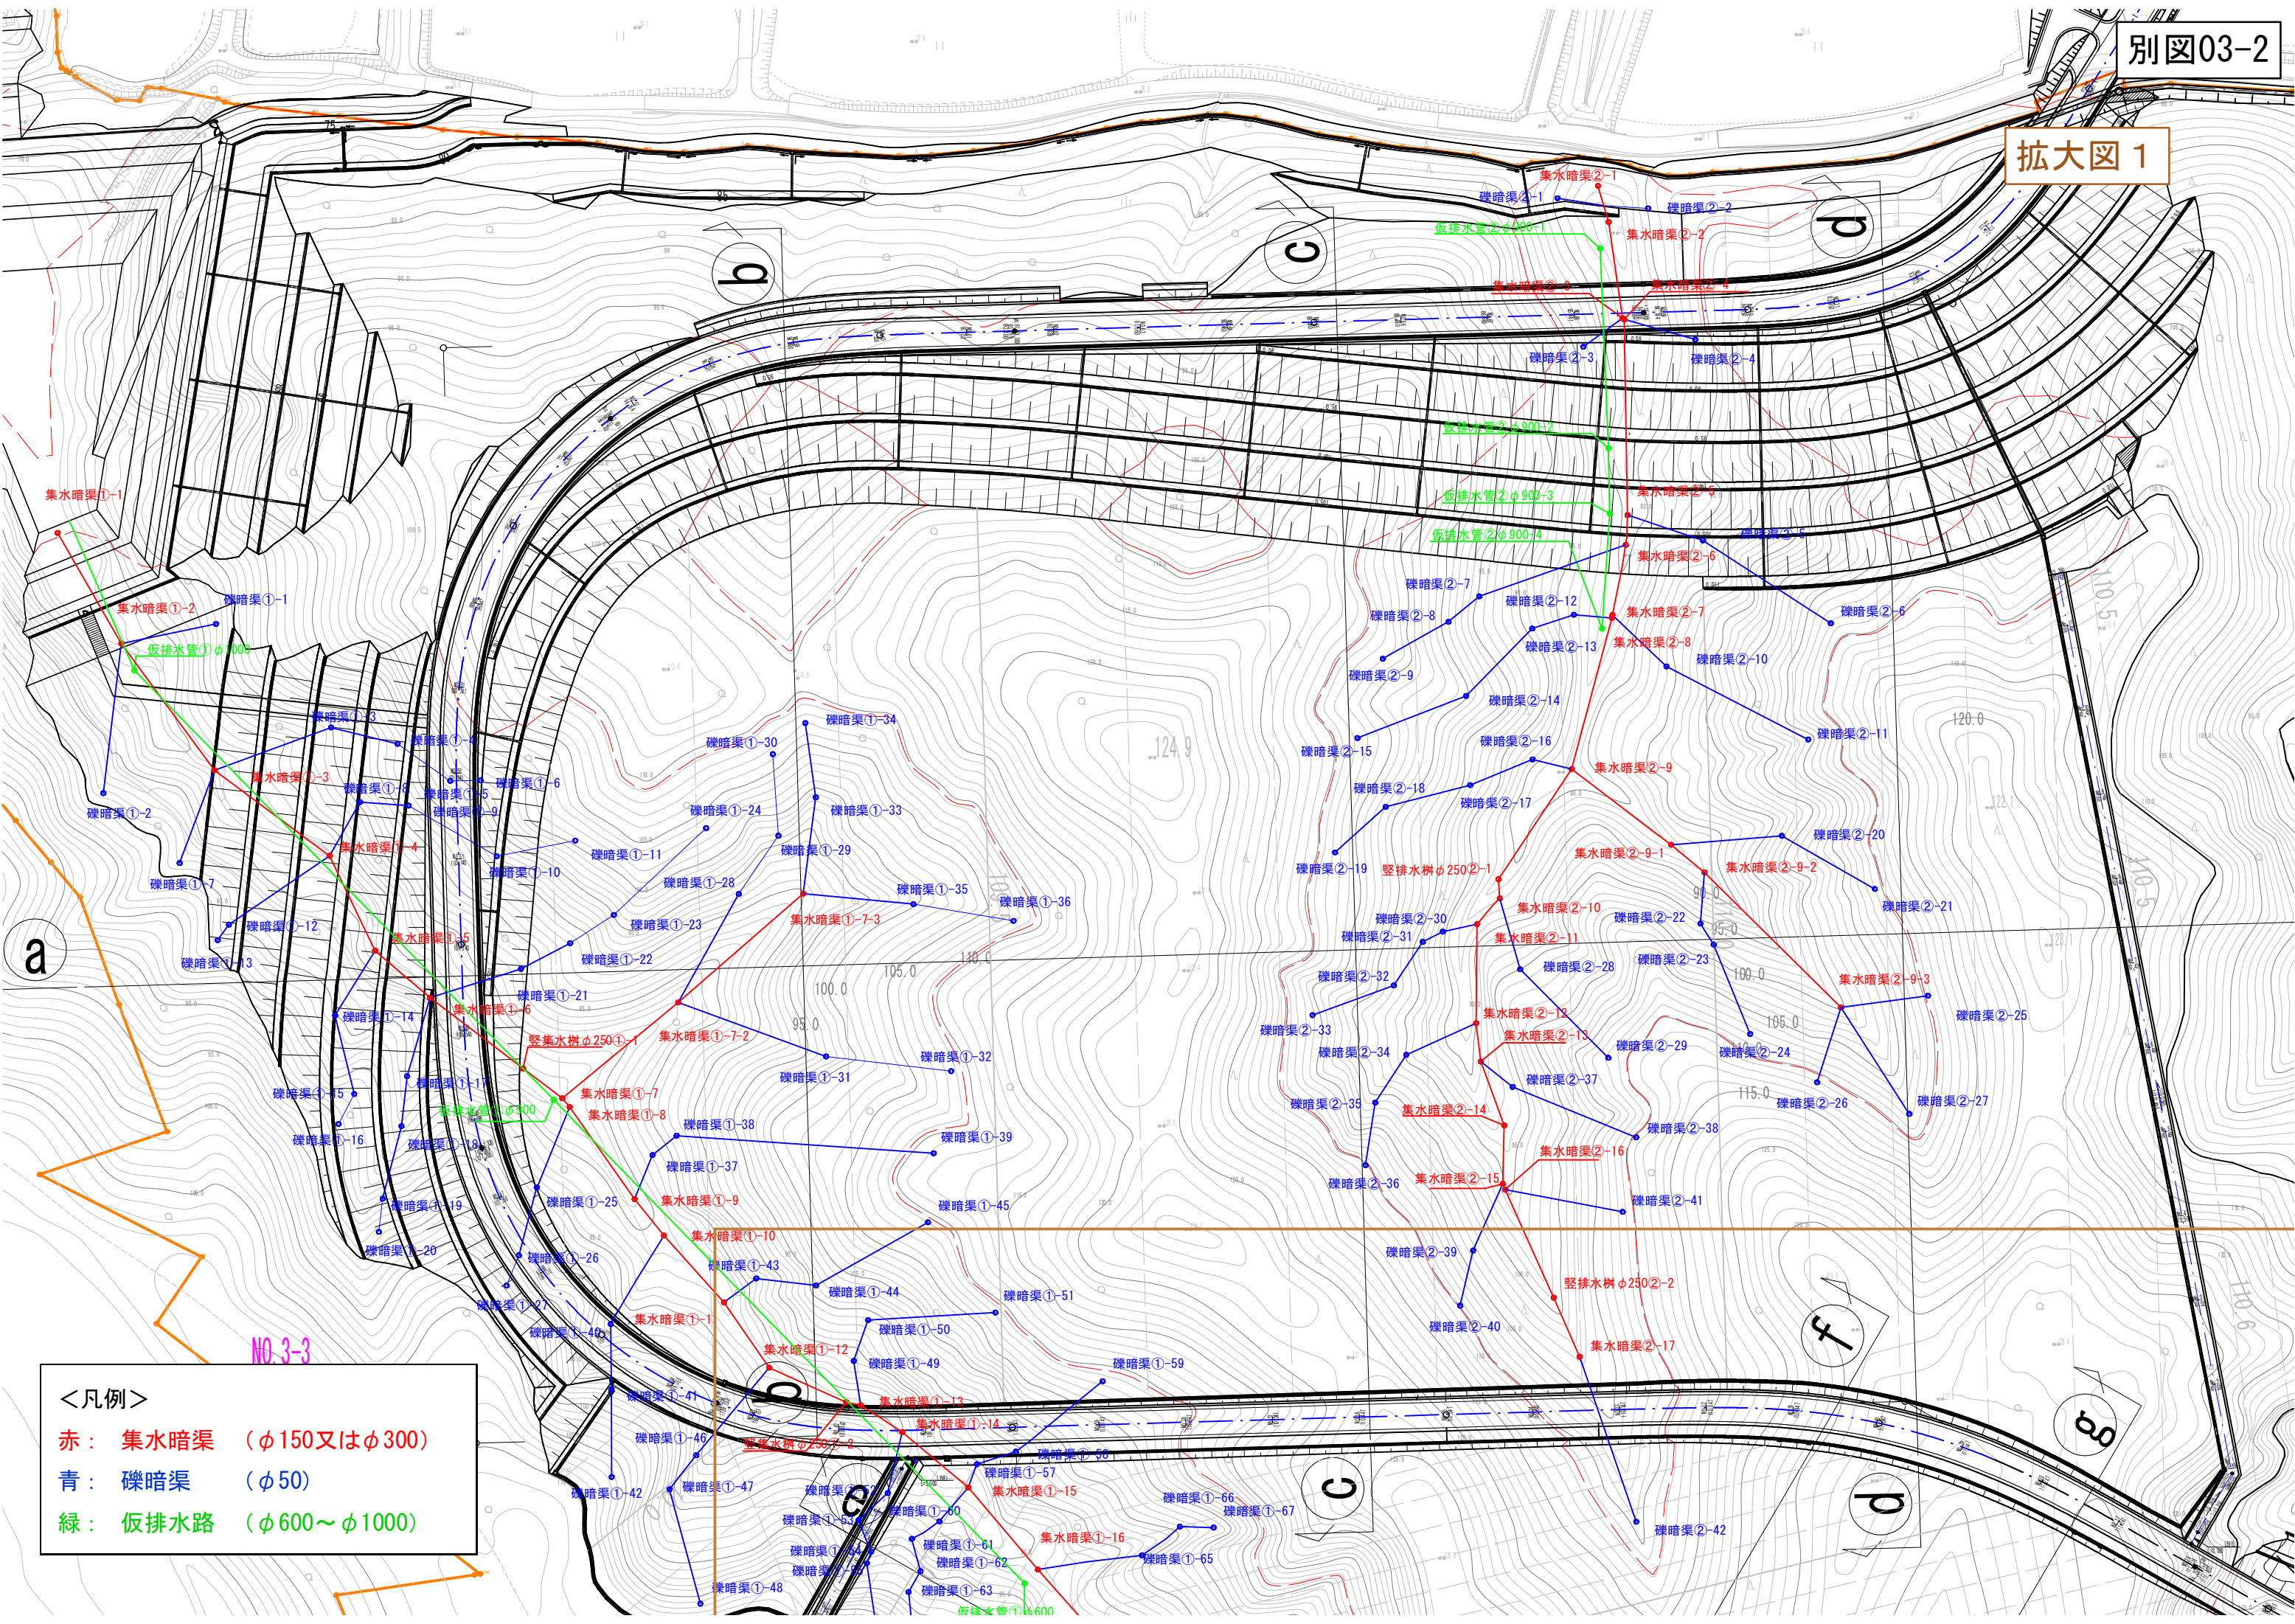


<凡例>

赤： 集水暗渠 (φ150又はφ300)

青： 礫暗渠 (φ50)

緑： 仮排水路 (φ600～φ1000)

拡大図 2

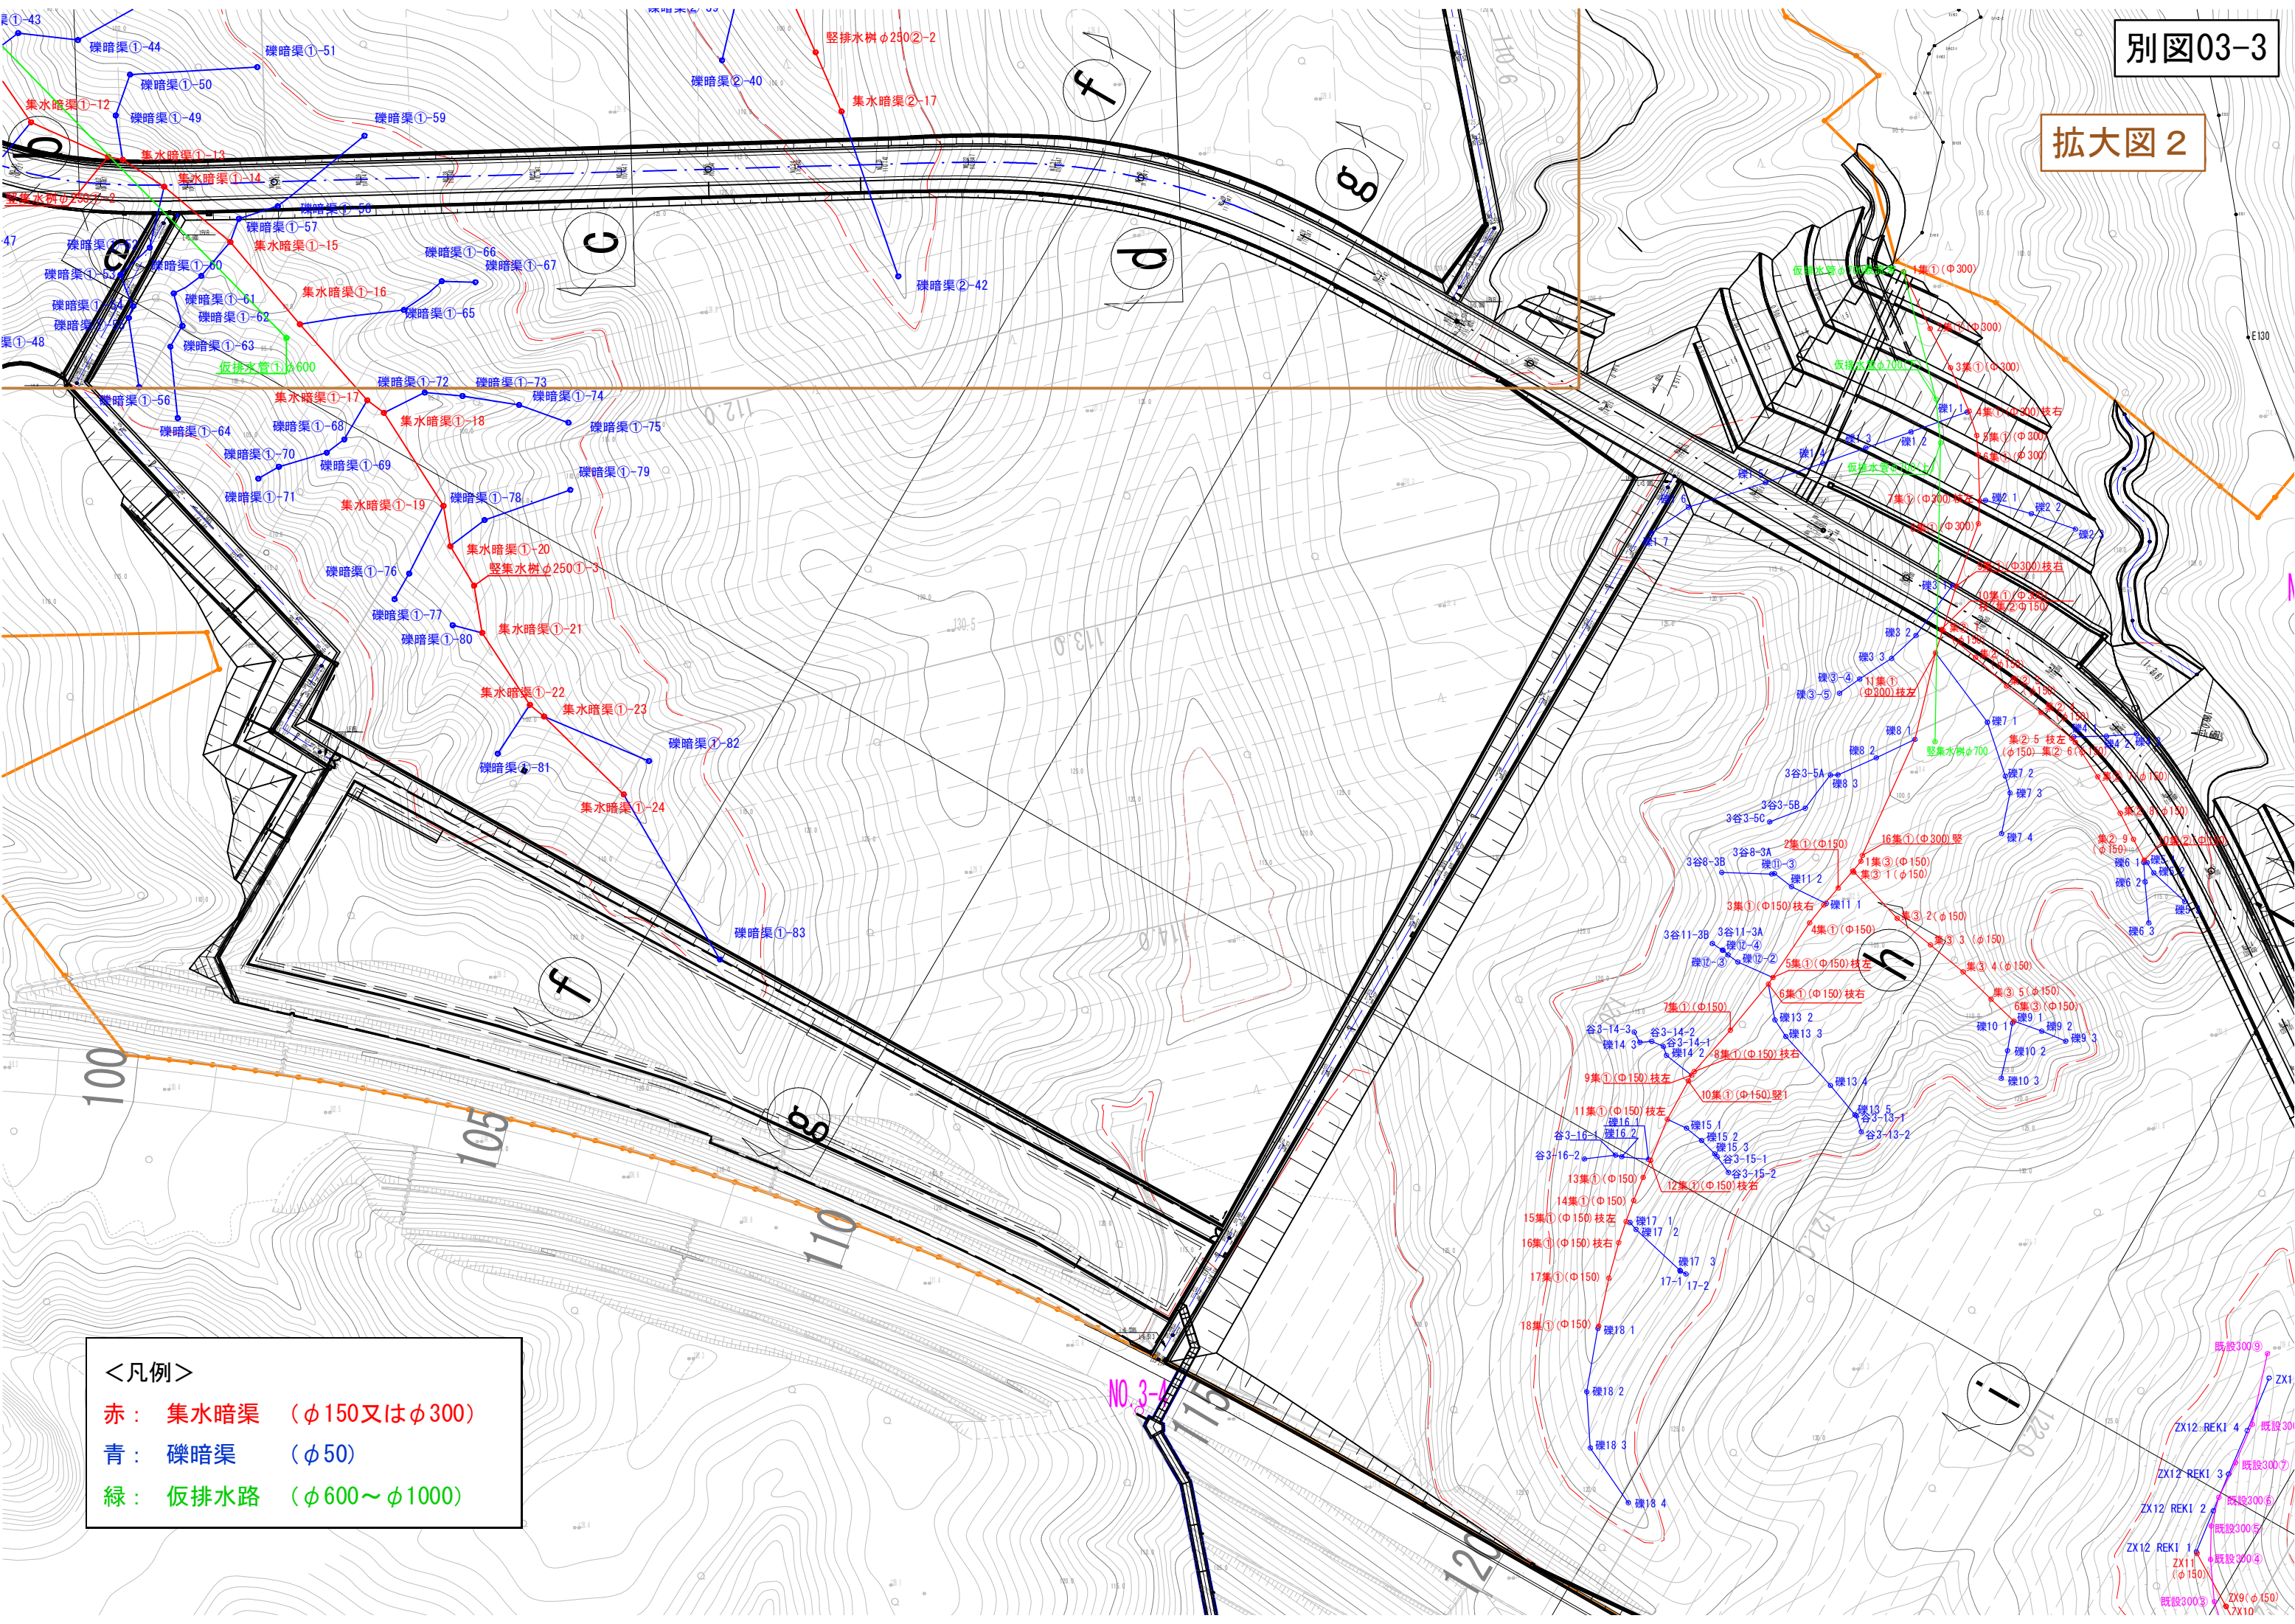

<凡例>

赤： 集水暗渠 (φ150又はφ300)


青： 礫暗渠 (φ50)

緑： 仮排水路 (φ600～φ1000)

80m盤上 暗渠排水管配置図

<凡例>

赤	集水暗渠	($\phi 150$ 又は $\phi 300$)
青	礫暗渠	($\phi 50$)
緑	仮排水路	($\phi 600 \sim \phi 1000$)

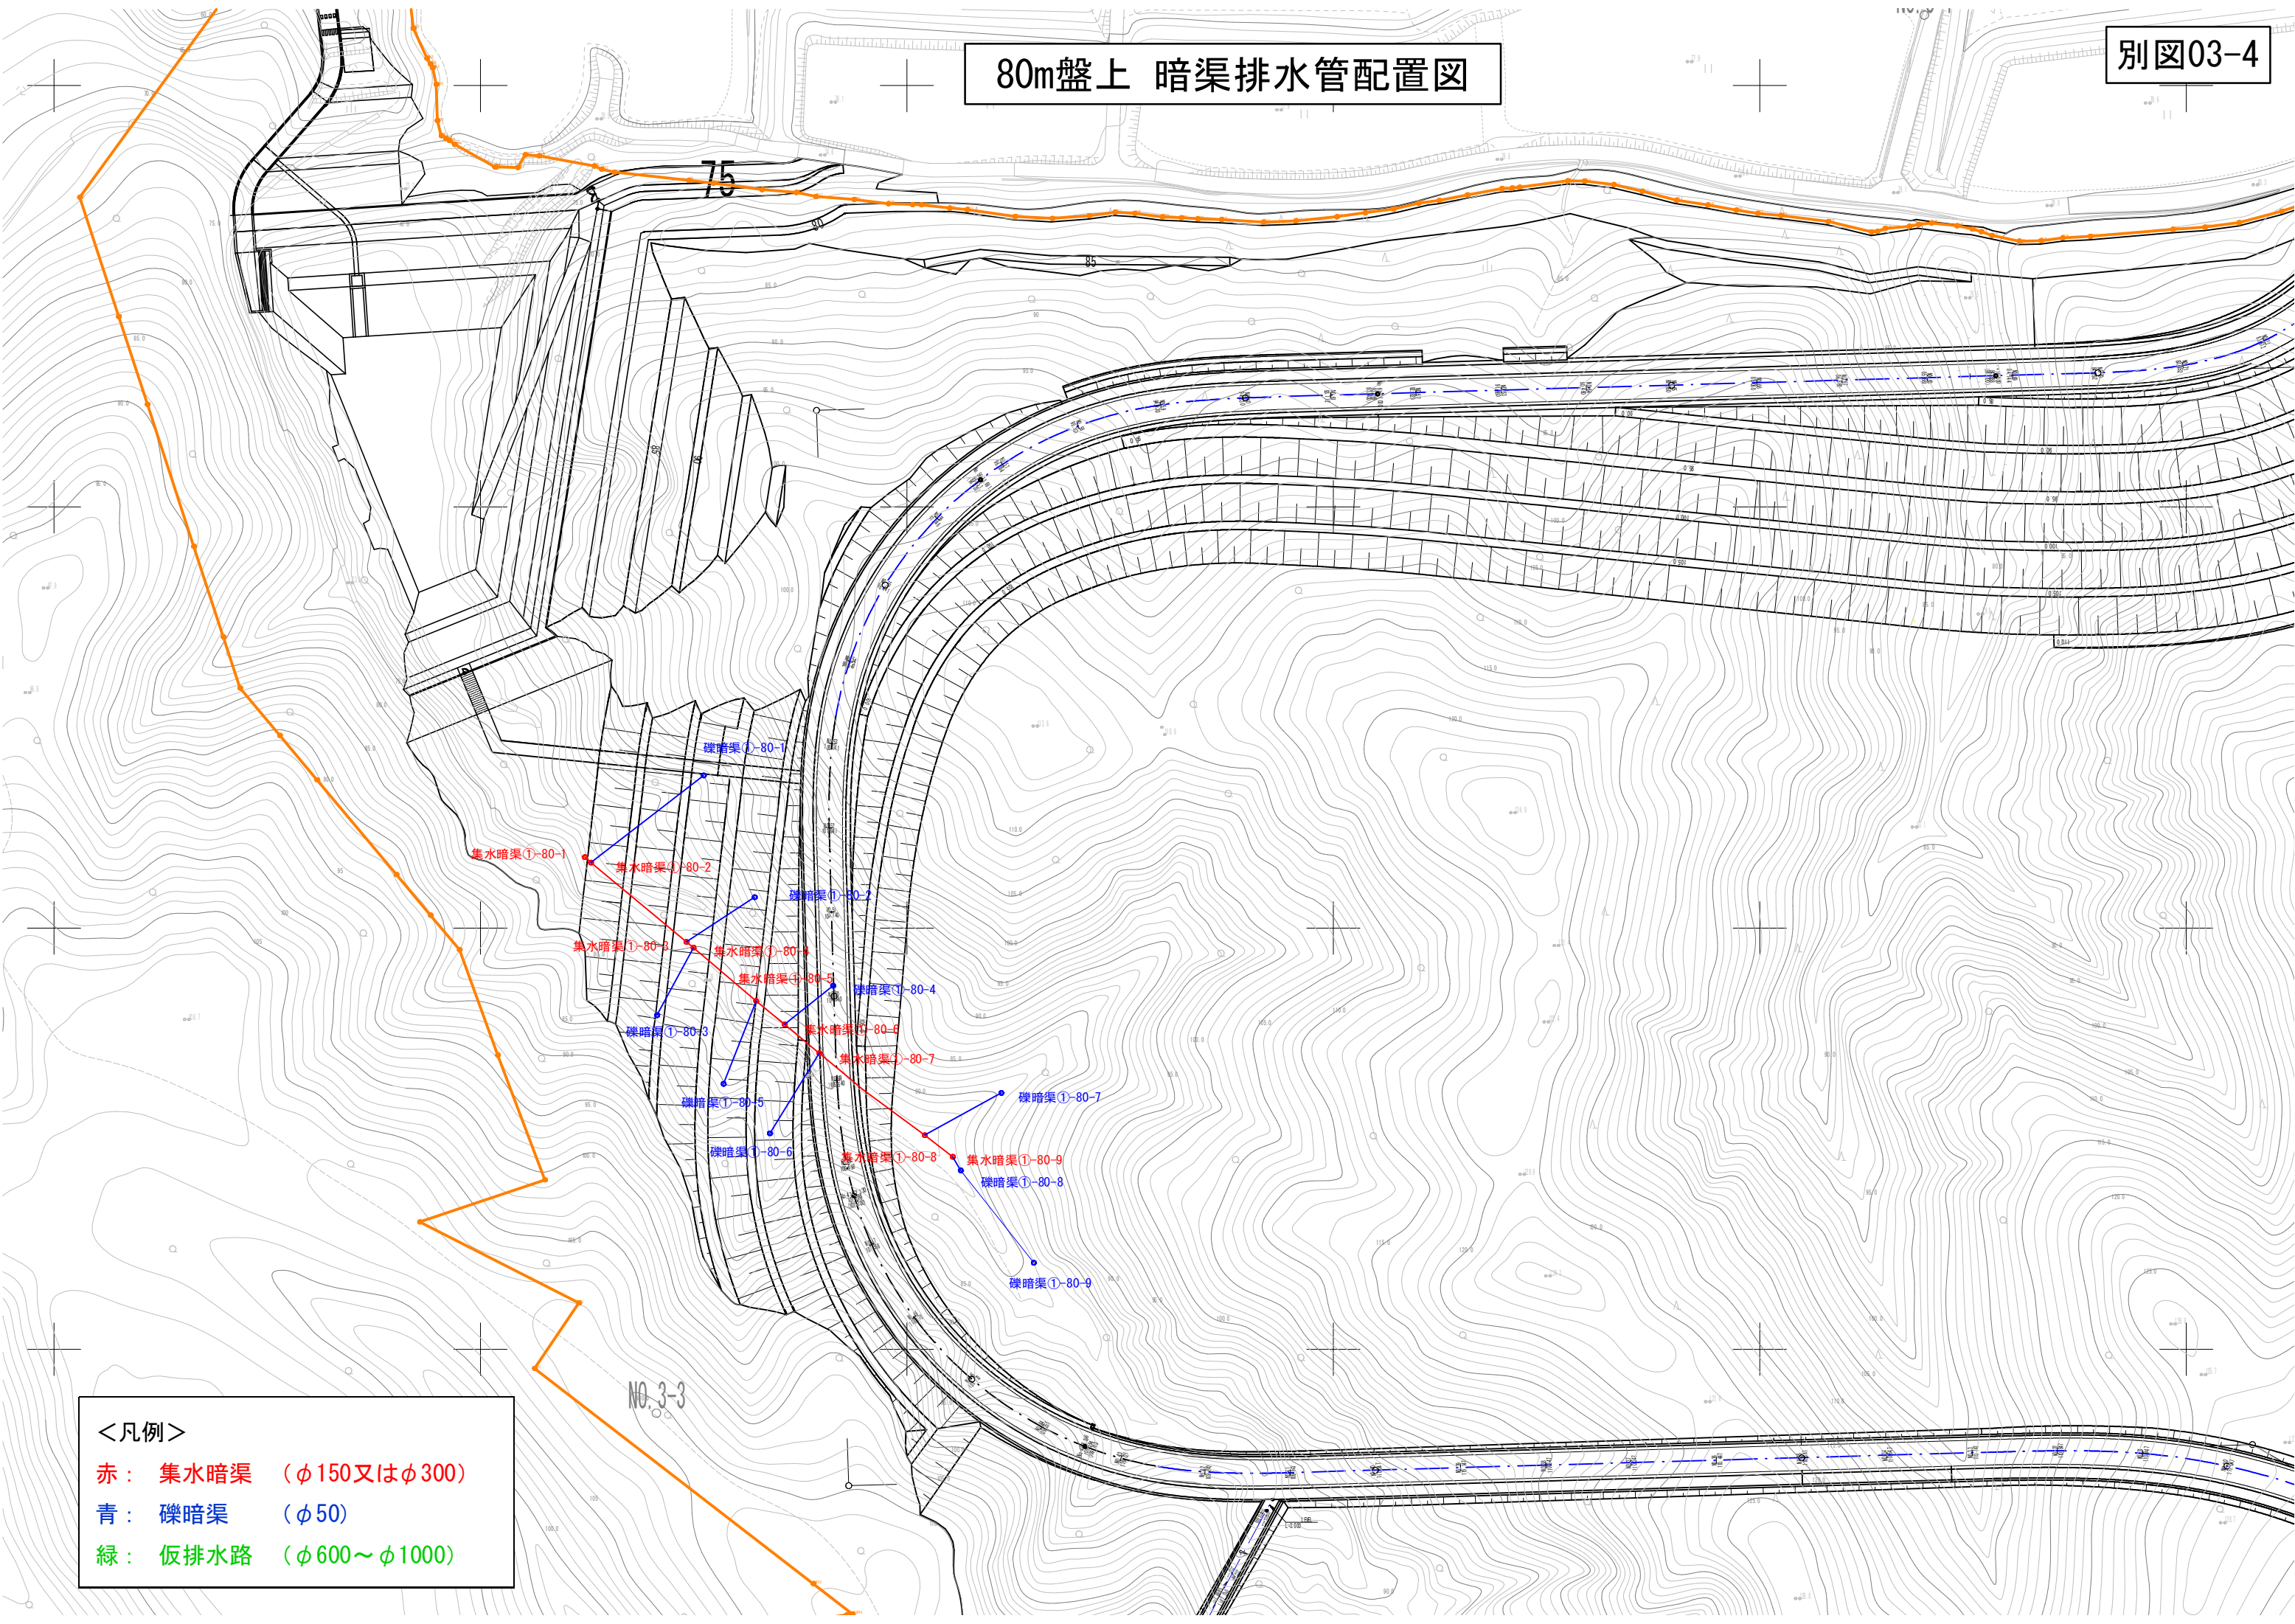


一次防災工 詳細図(5)

S=図示

別図03-5

地下排水工詳細図 (1)

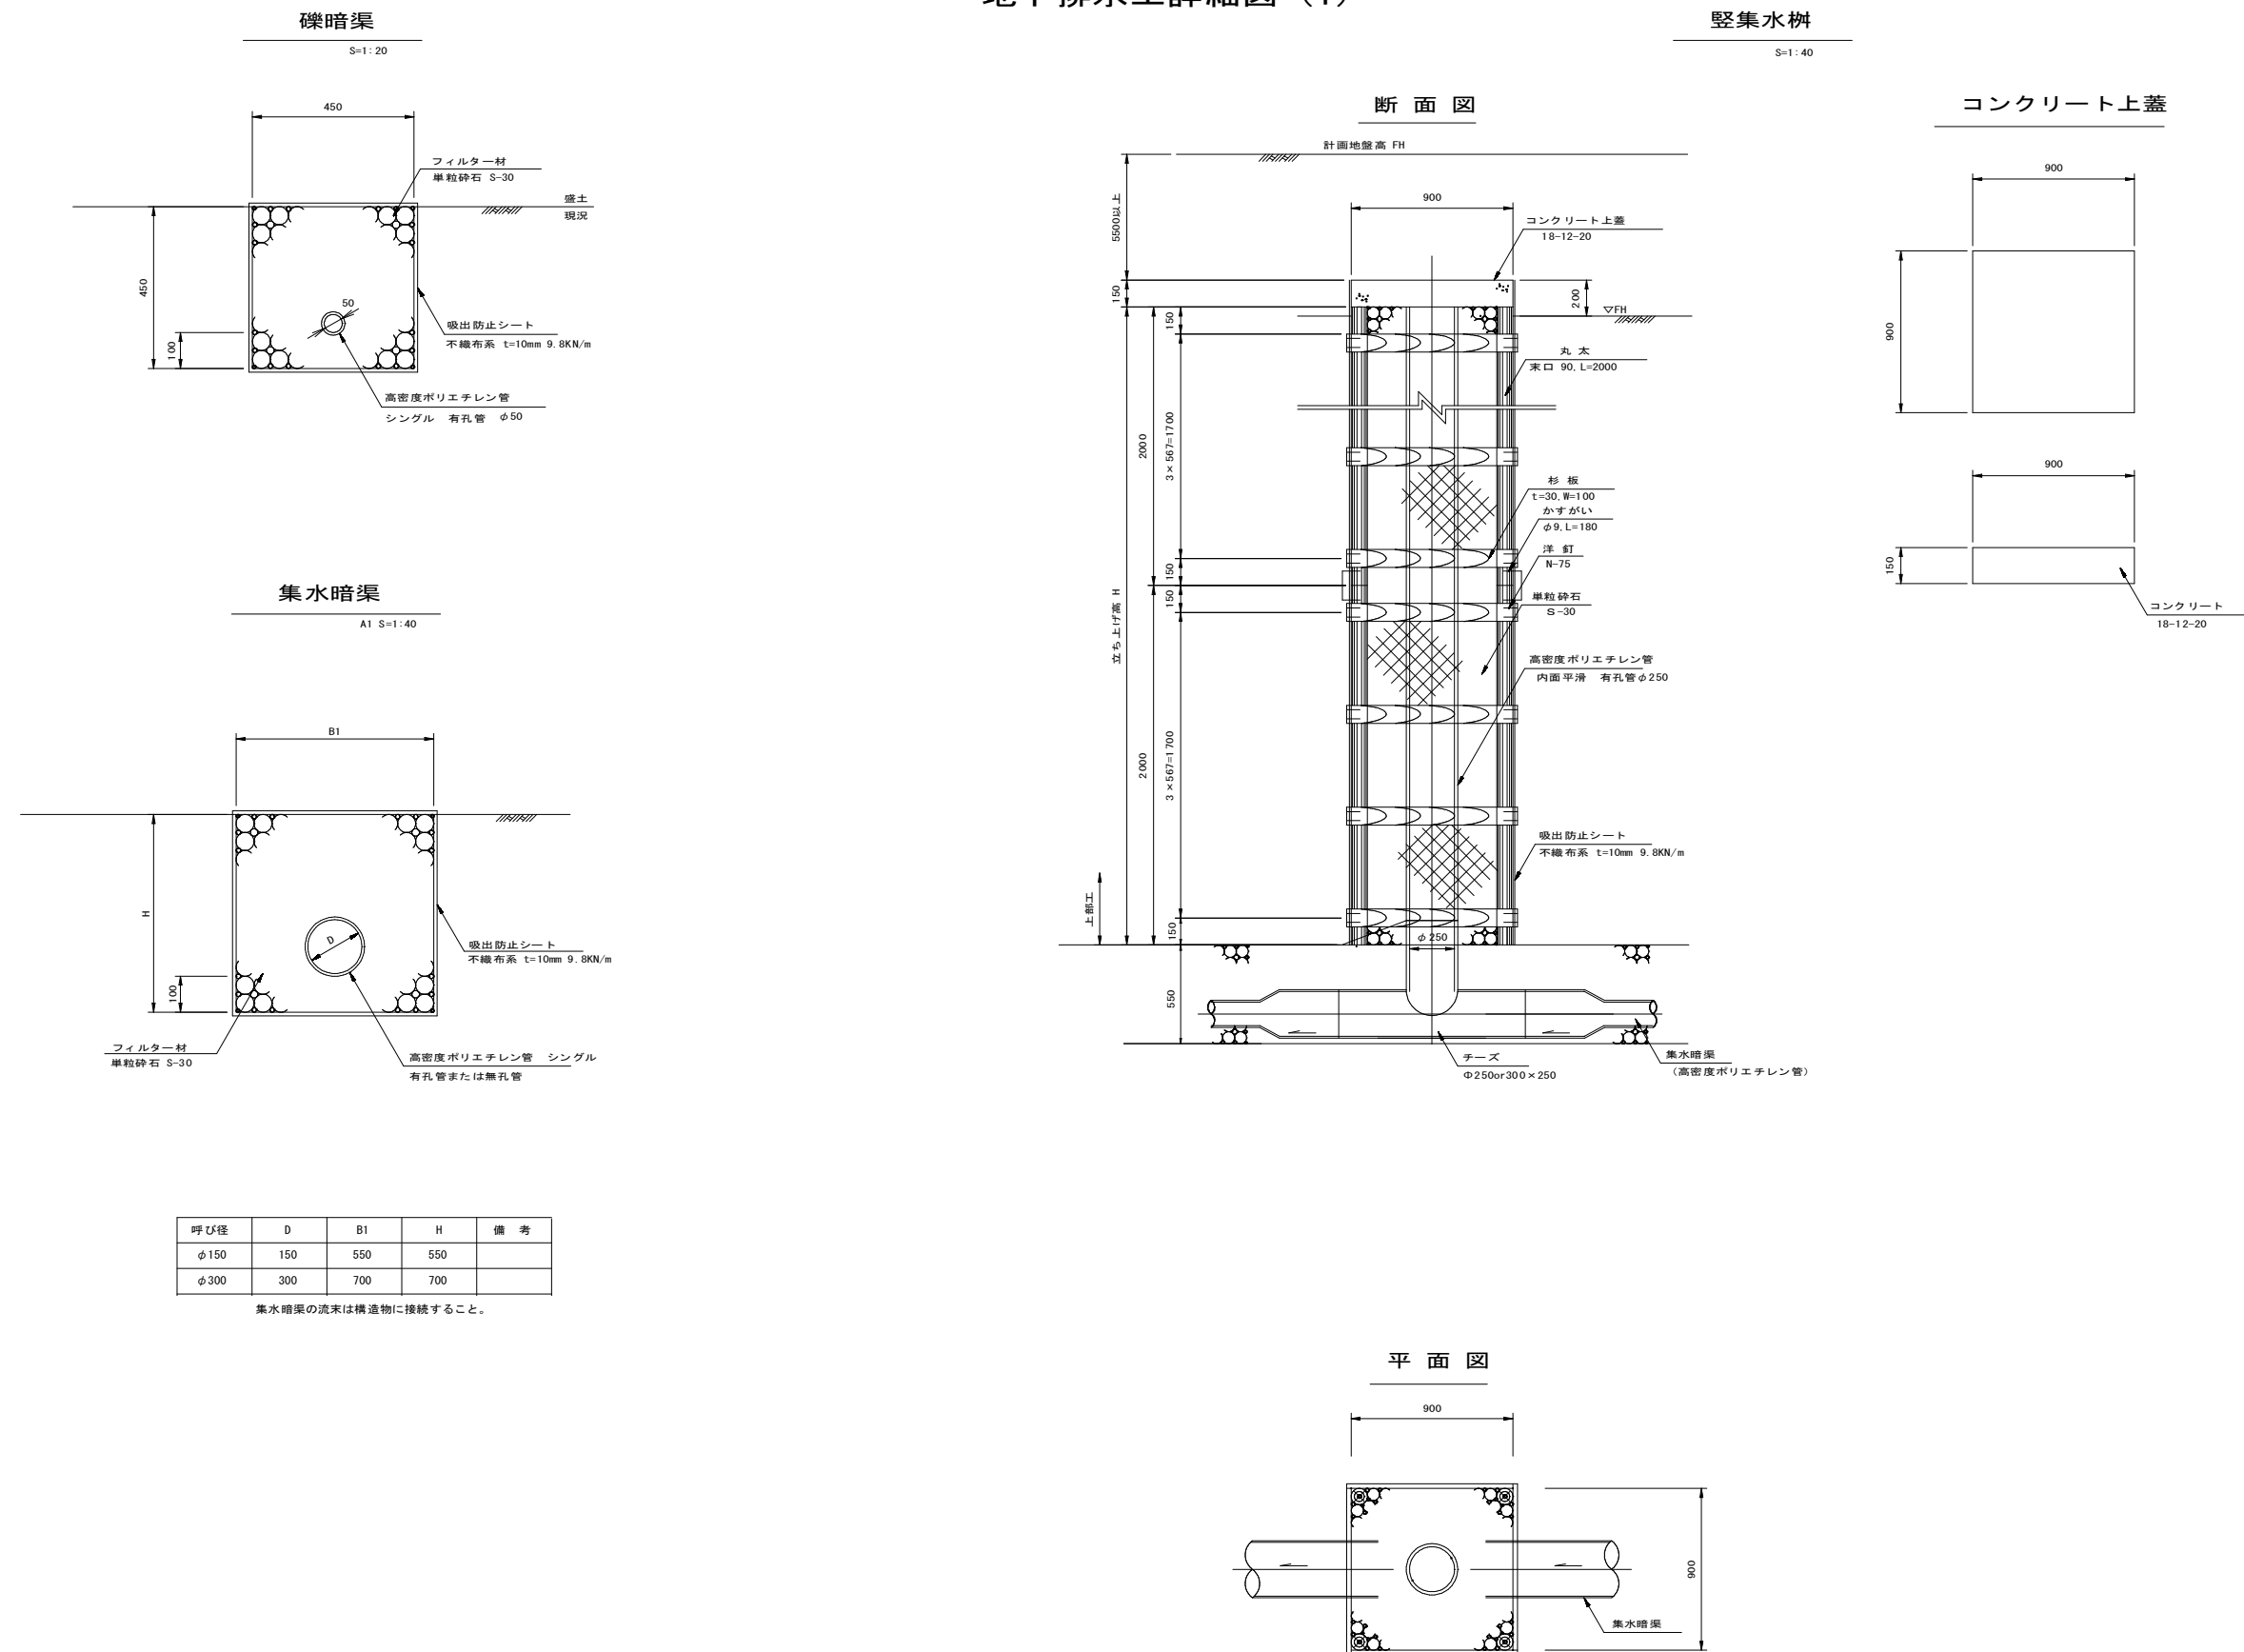

ひょうご小野産業団地	
小野市山田町外	
一次防災工 詳細図(5)	業 全
縮 尺 図示	
兵 庫 県	


一次防災工 詳細図(7)

S=1:50

別図03-6

工事用仮設排水工詳細図 (1)

高密度ポリエチレン管

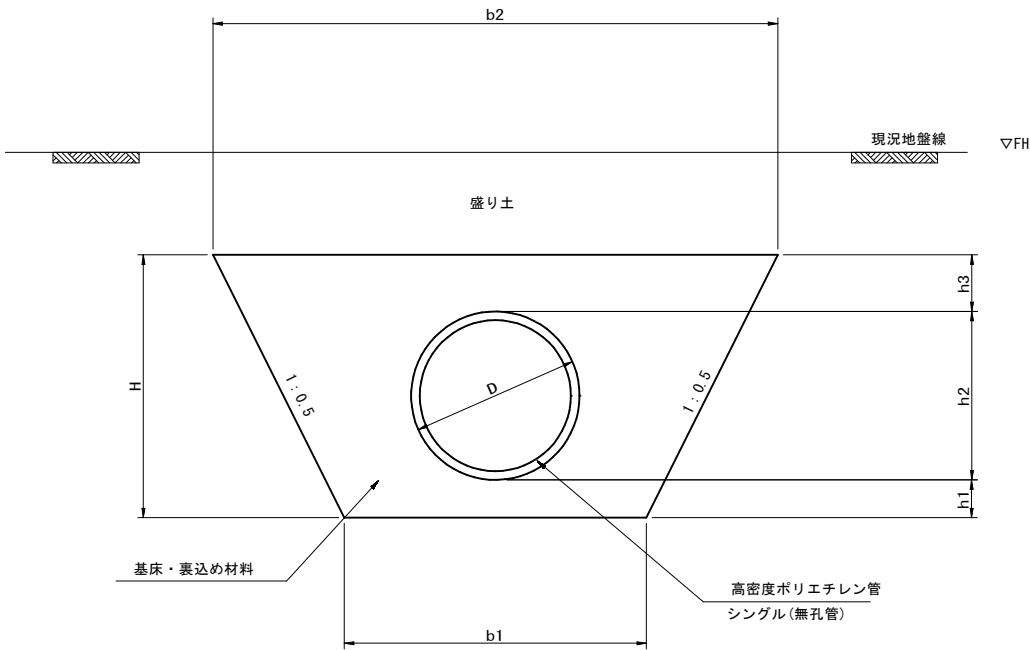


寸法表

名 称	D	b1	b2	h1	h2	h3	H	基床・裏込め材料	場 所
Φ600	692	1,300	2,392	200	692	200	1,092	切込碎石 RC-40	①－①沢筋
Φ700	804	1,400	2,604	200	804	200	1,204	切込碎石 RC-40	③－③沢筋
Φ800	914	1,500	2,814	200	914	200	1,314	切込碎石 RC-40	
Φ900	1,022	1,600	3,022	200	1,022	200	1,422	切込碎石 RC-40	①－①、②－②沢筋
Φ1000	1,177	1,800	3,577	300	1,177	300	1,777	切込碎石 RC-40	①－①沢筋


ひょうご小野産業団地	
小野市山田町外	
一次防災工 詳細図(7)	葉 全
縮 尺 1:50	
兵 庫 県	

工事用仮設排水工詳細図 (2)

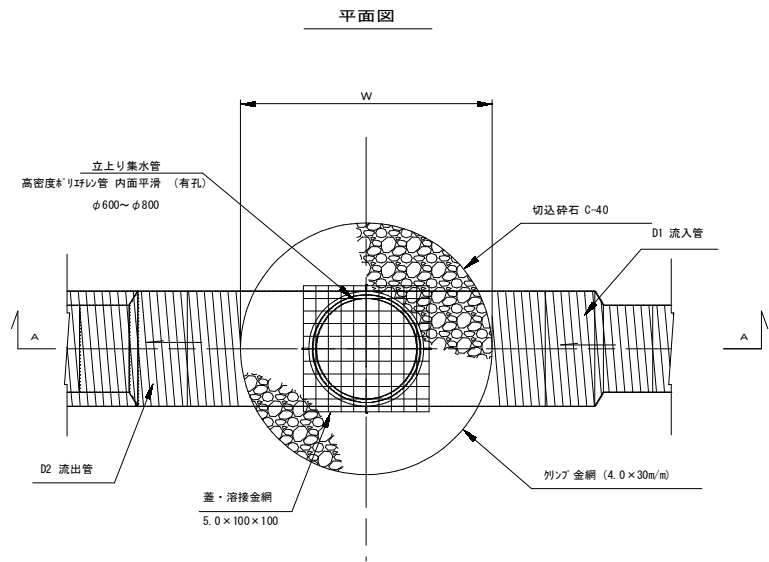


縦集水桝 (立上り集水管)

S=1:30

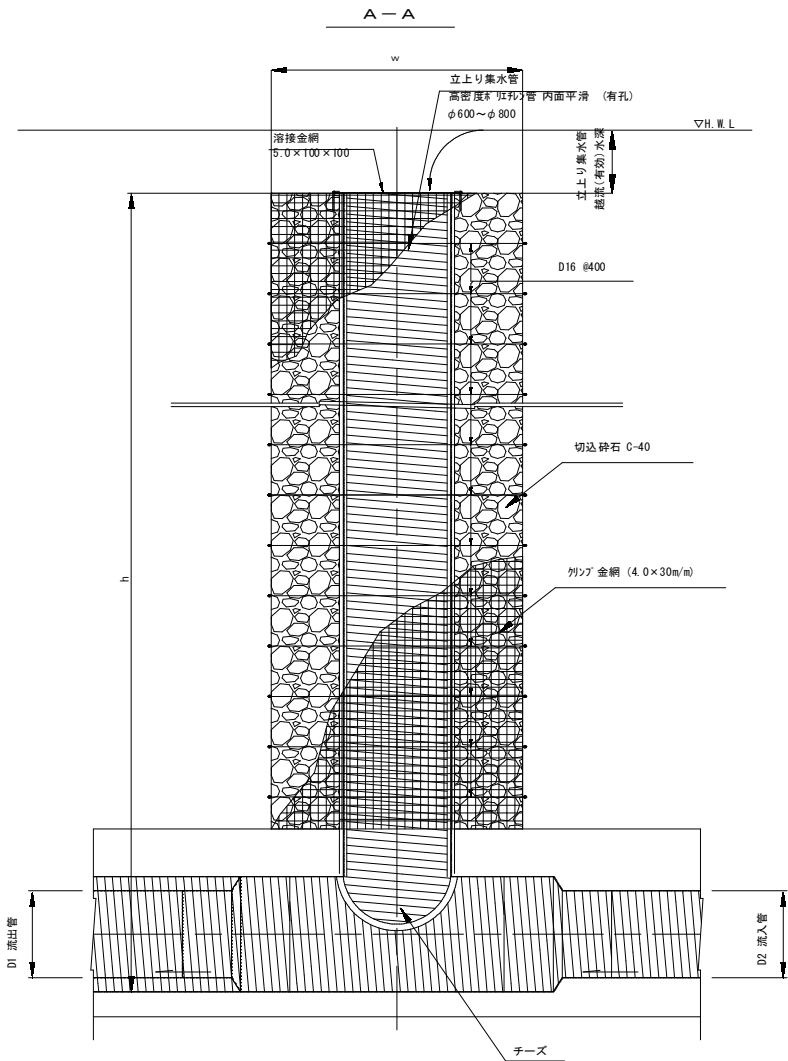


蓋・溶接金網

S=1:20

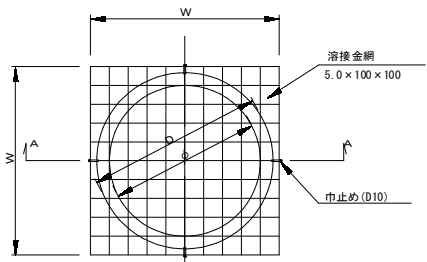

A-A断面

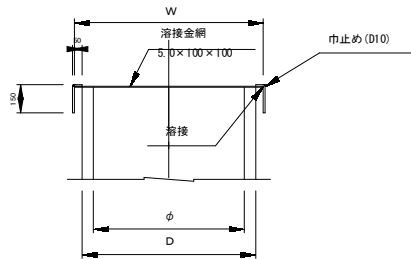

寸法表

立上り管 φ	D	W
φ 600	700	700
φ 700	810	900
φ 800	920	1000

立ち上り管寸法表


	立ち上り 孔管φ	構造寸法W	接続管		チーz寸法						異形ソケット寸法					
			D1(下流)	D2(上流)	φ	φD1	φD2	L1	L2	L3	呼称	φD1	φD2	L1	L2	L3
谷筋① - ①	φ600	1,700	600	—	600	692	—	1,568	784	438	—	—	—	—	—	—
	φ700	1,900	900	600	900	1,022	804	1,703	903	392	900×700	1,022	804	785	393	392
											900×600	1,022	692	785	393	392
	φ600	1,700	1,000	900	1,000	1,177	692	1,793	981	392	1000×600	1,177	692	881	489	392
											1000×900	1,177	1,022	882	489	393
	谷筋② - ②	φ800	2,000	900	—	900	1,022	914	1,703	904	393	900×800	1,022	914	786	393
											—	—	—	—	—	—
											1100×600	1,299	692	881	489	392
												1100×800	1,299	914	882	489
—												—	—	—	—	—
谷筋③ - ③	φ700	1,900	700	—	700	804	—	1,666	833	431	—	—	—	—	—	—
											—	—	—	—	—	—

一次防災工 詳細図(9)


S=1:200

別図03-8

工事用仮設排水工詳細図 (3)

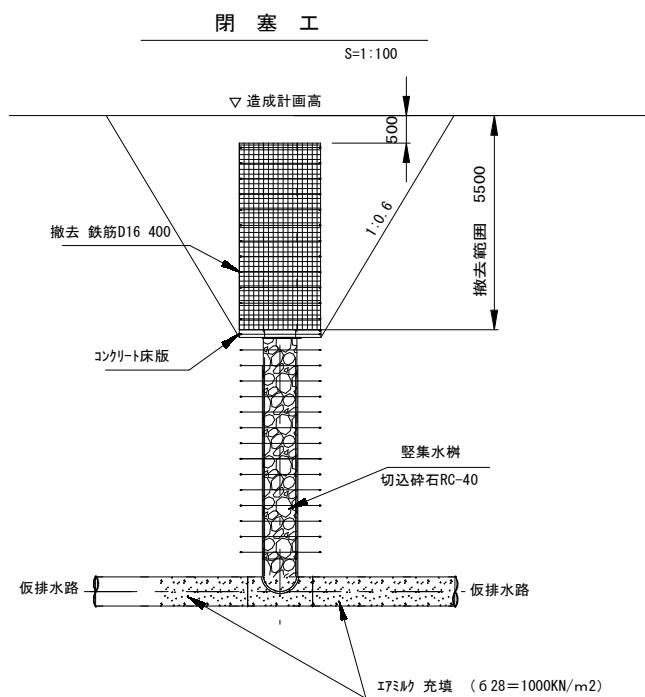

縦排水樹閉塞

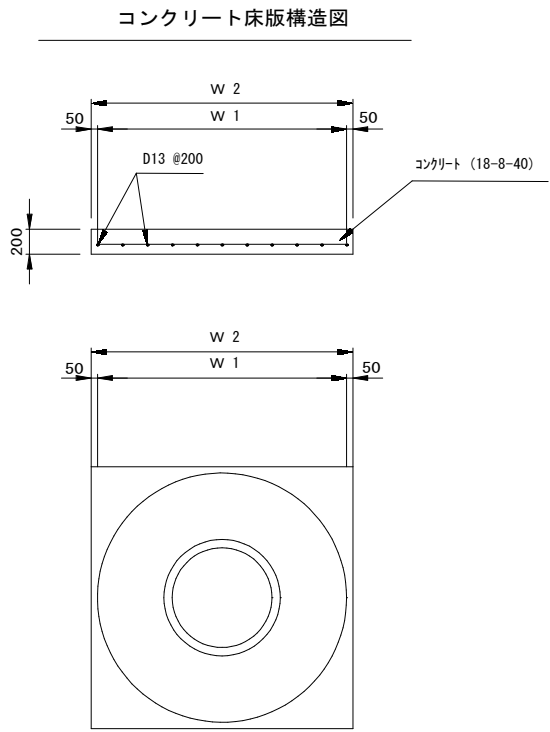


コンクリート床版寸法表

縦集水樹径	構造寸法 (mm)	
	W 1	W 2
Φ 600	1700	1800
Φ 700	1900	2000
Φ 800	2000	2100

仮設土堰堤標準図

S=1:100

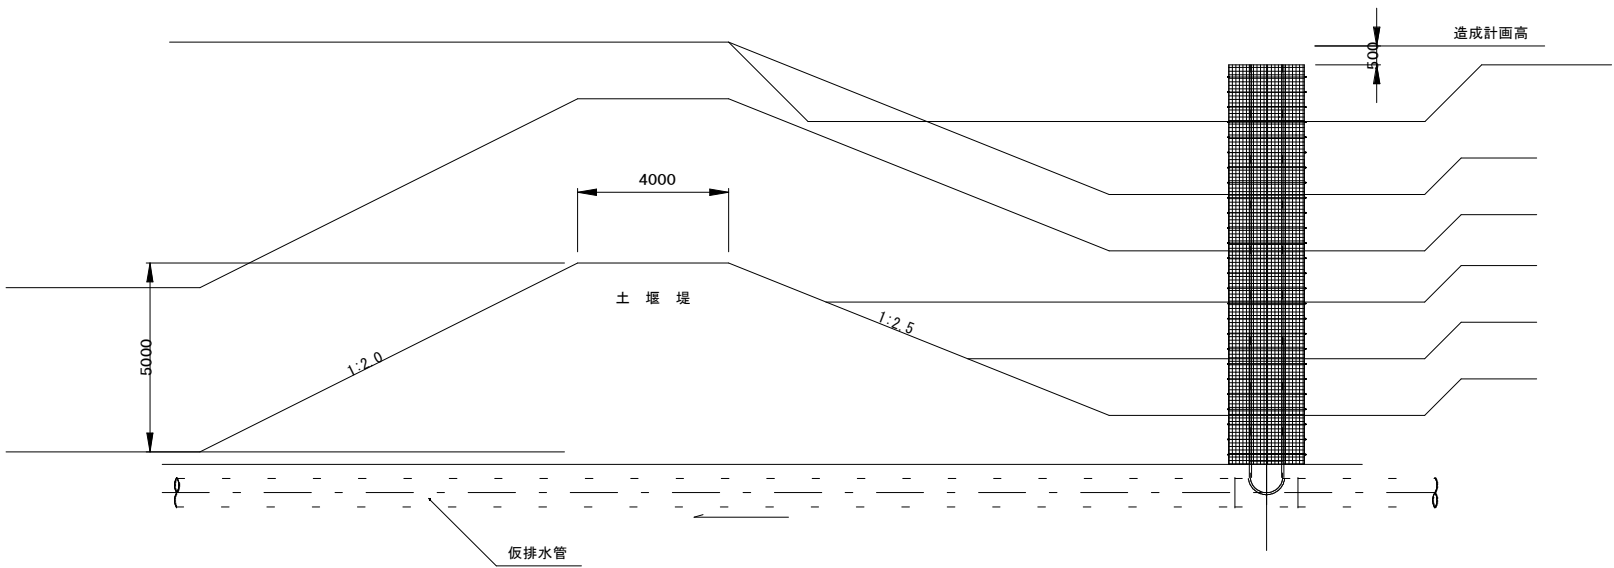

※閉塞は工事用仮設排水工の縦集水樹が対象とする

ひょうご小野産業団地	
小野市山田町外	
一次防災工 詳細図(9)	葉 全
縮 尺 1 : 200	
兵 庫 県	