

インフラ等平面図

S-1:5,000


図面 1

凡 例		
種 別	名 称	備 考
○	防火水槽	県：造成
○	消火栓	市：道路
★	取付樹	
—	上水道	φ150
—	開通区域	
—	開発区域	

※工事のため形状等が変更になる可能性があります。

道路との高低差1m以下区間

上法	上法
下法	下法

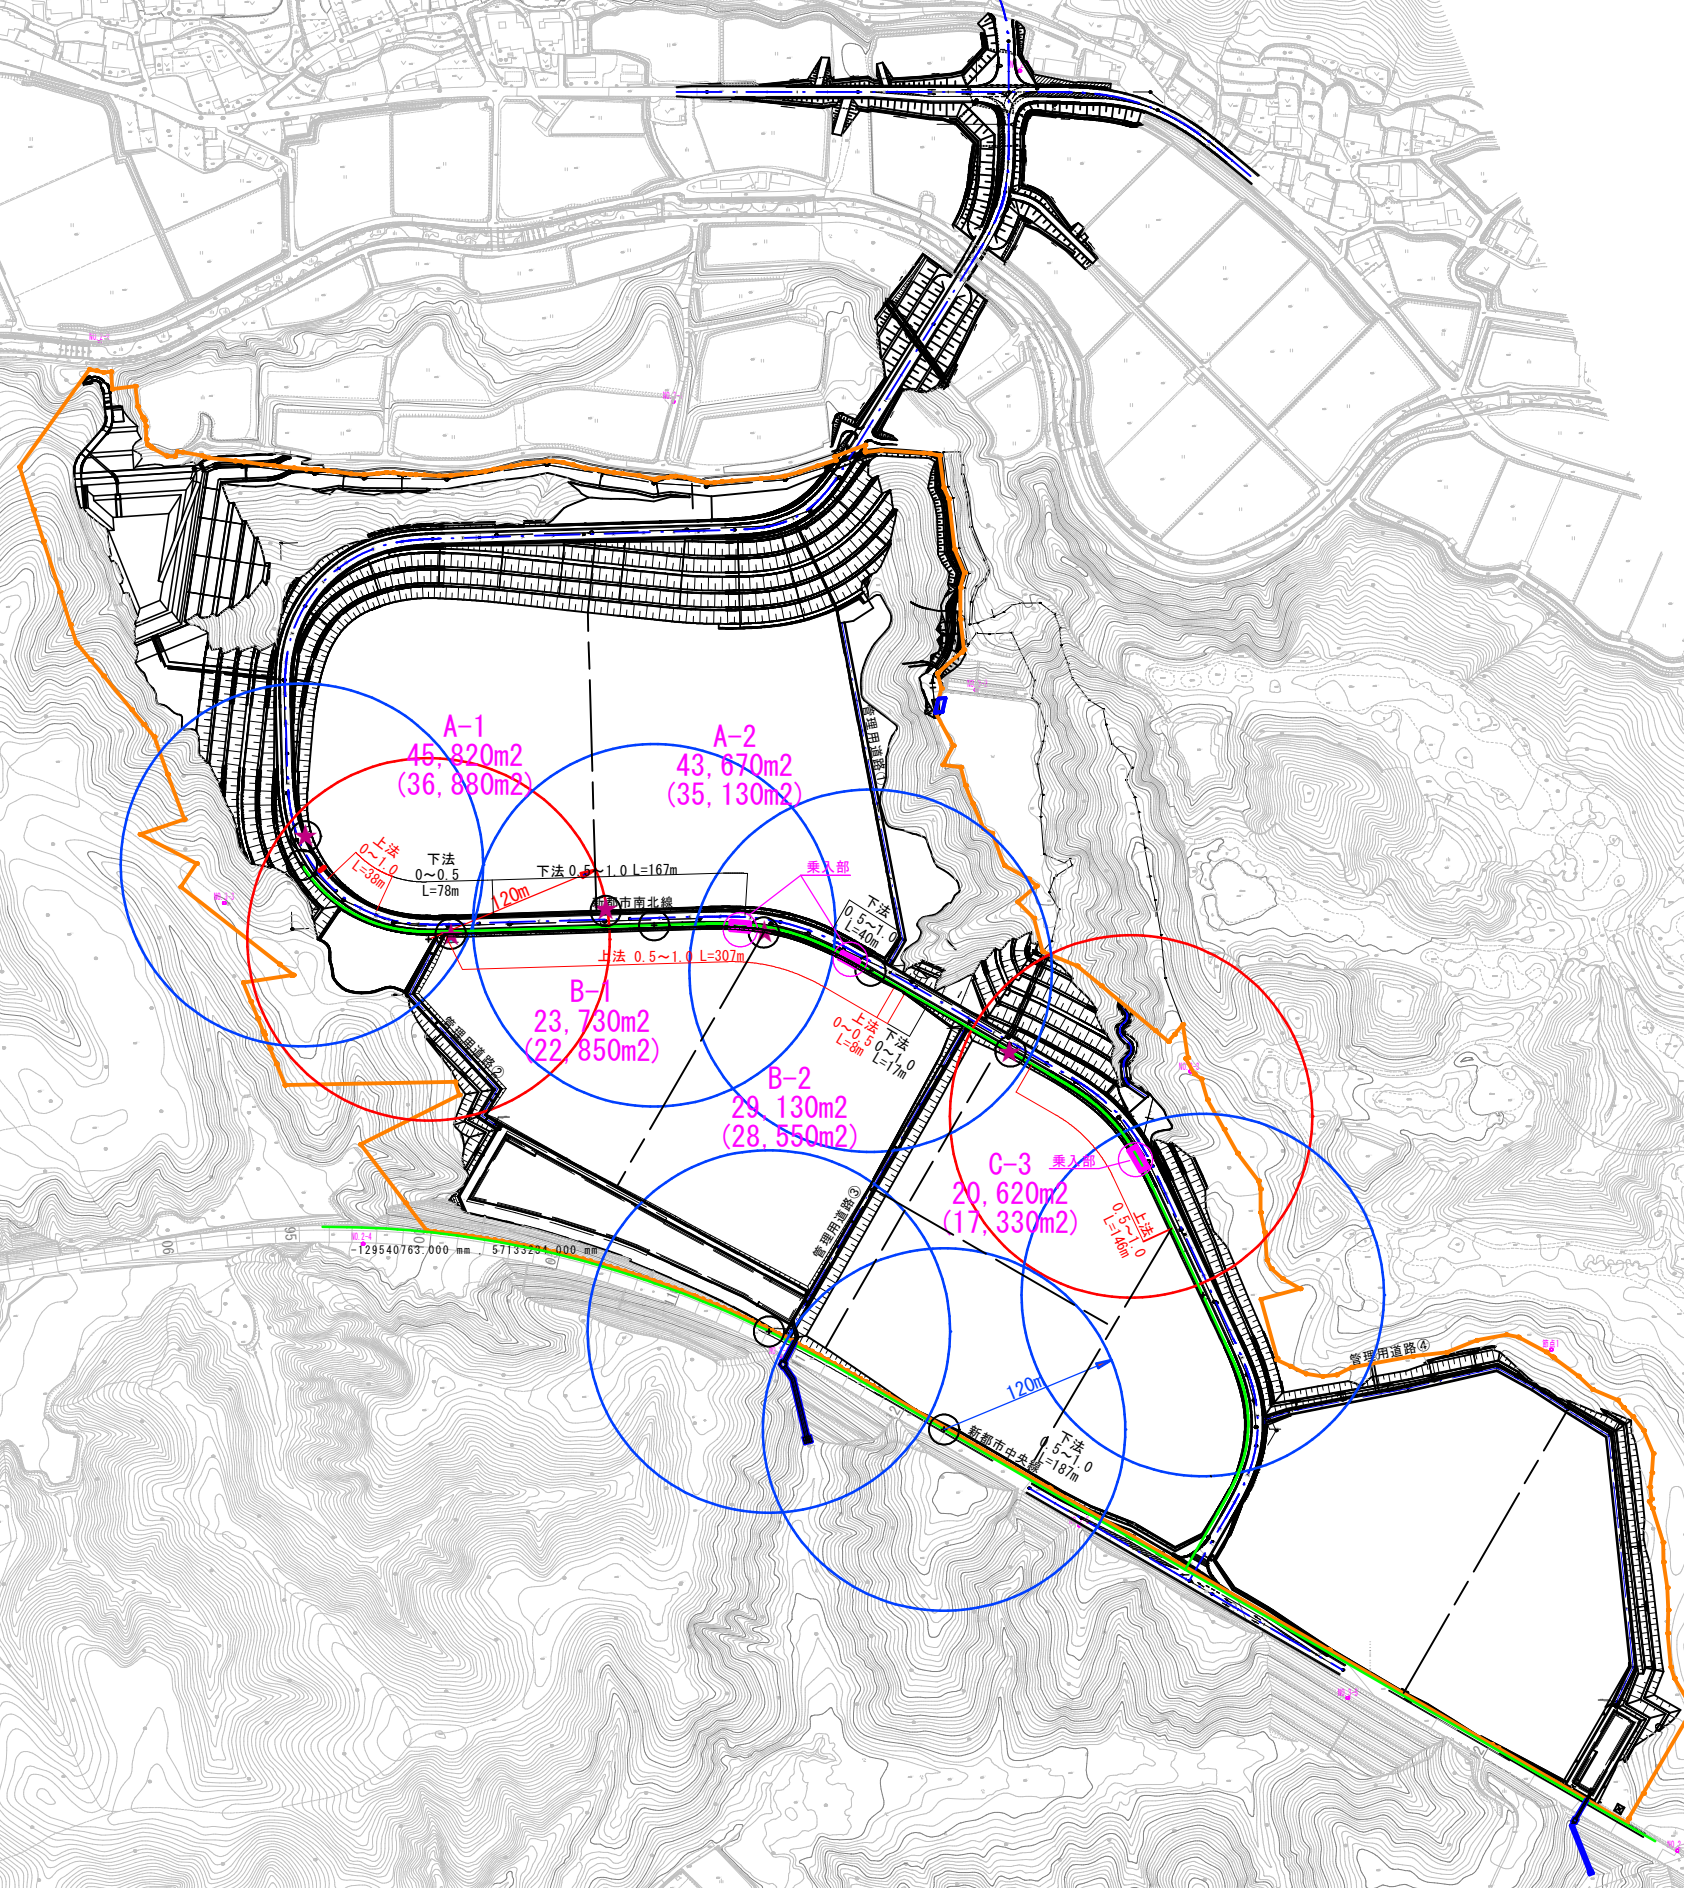

ひょうご小野産業団地	
小野市山田町外	
インフラ等平面図	葉全
縮 尺 1:5,000	
兵 庫 県	