


補強土工標準図 (2)

②-② (谷筋縦断図)

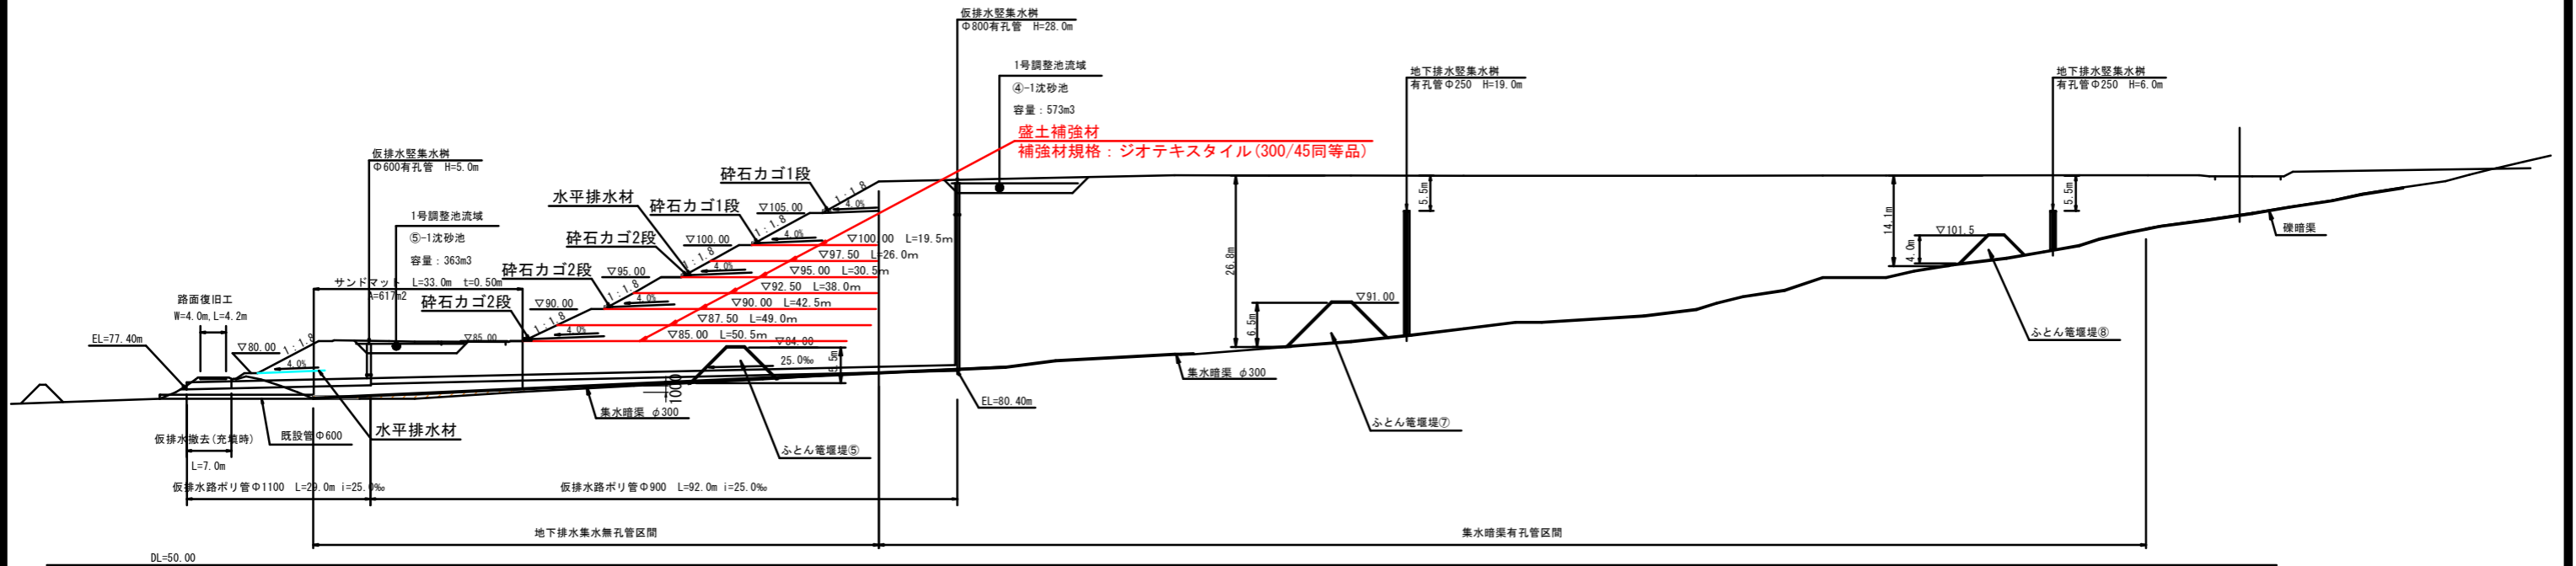

※ふとん管高さは堤上部の中心位置を基準とする。

ひょうご小野産業団地	
小野市山田町外	
補強土工標準図 (2)	葉全
縮尺 1:1,000	
兵庫県	