



$S=1:5,000$

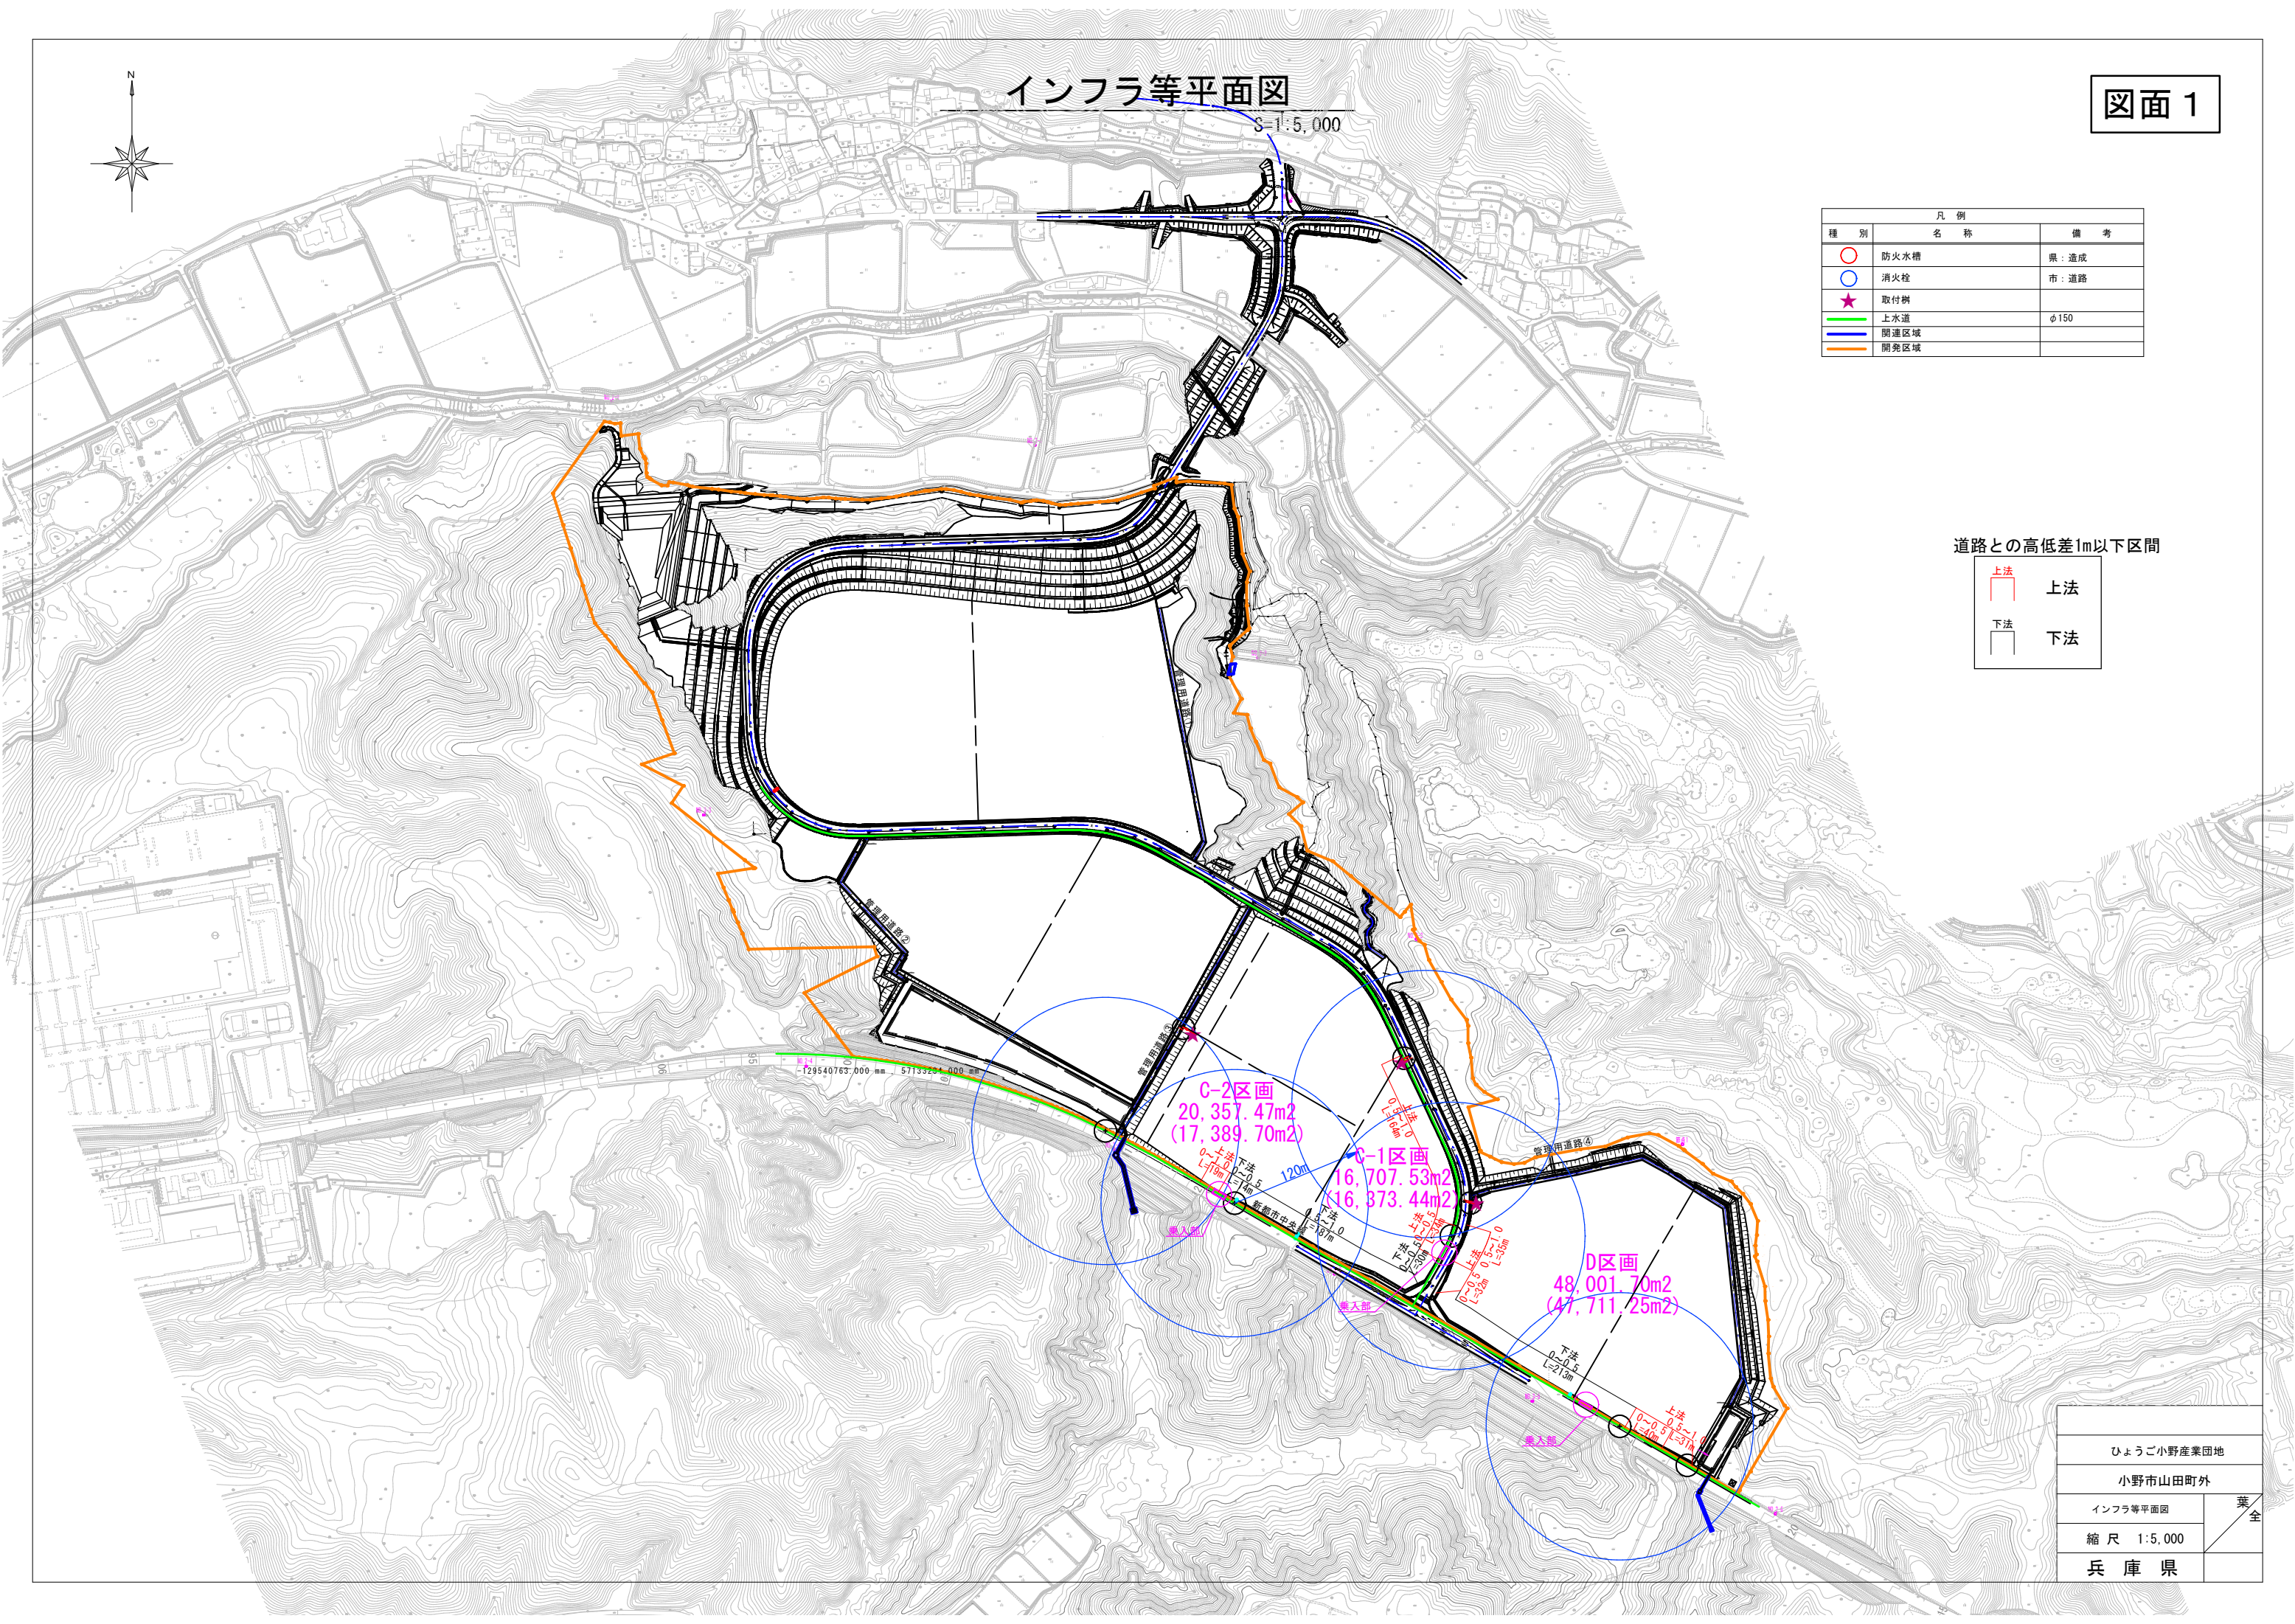

図面 1

凡 例		
種 別	名 称	備 考
	防火水槽	県：道成
	消火栓	市：道路
	取付樹	
	上水道	φ150
	開通区域	
	開発区域	

道路との高低差1m以下区間

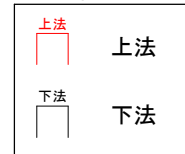

ひょうご小野産業団地	
小野市山田町外	
インフラ等平面図	葉 全
縮 尺 1:5,000	
兵 庫 県	