

各区画概略寸法図

S=1:5,000


追加図面 1

土地利用求積表

記号	用途	開発区域	関連区域
		面積 (m ²)	面積 (m ²)
■	分譲地 (平場)	222,189.33	
■	分譲地 (法面)	19,599.39	
■	造成森林 (分譲地 森林)	5,453.53	
■	造成森林	22,665.43	
■	道路	16,529.11	
■	管理用道路 (緑地)	1,715.55	
■	道路法面 (擁壁、平地含む)	24,017.45	
■	公園・緑地	3,991.85	
■	調整池	20,024.58	
■	雨水管理道敷	8,640.27	318.72
■	残置森林	63,788.85	

■	開発区域	408,615.34 m ²
■	関連区域	318.72 m ²

注) 区域外道路は別途道路事業による

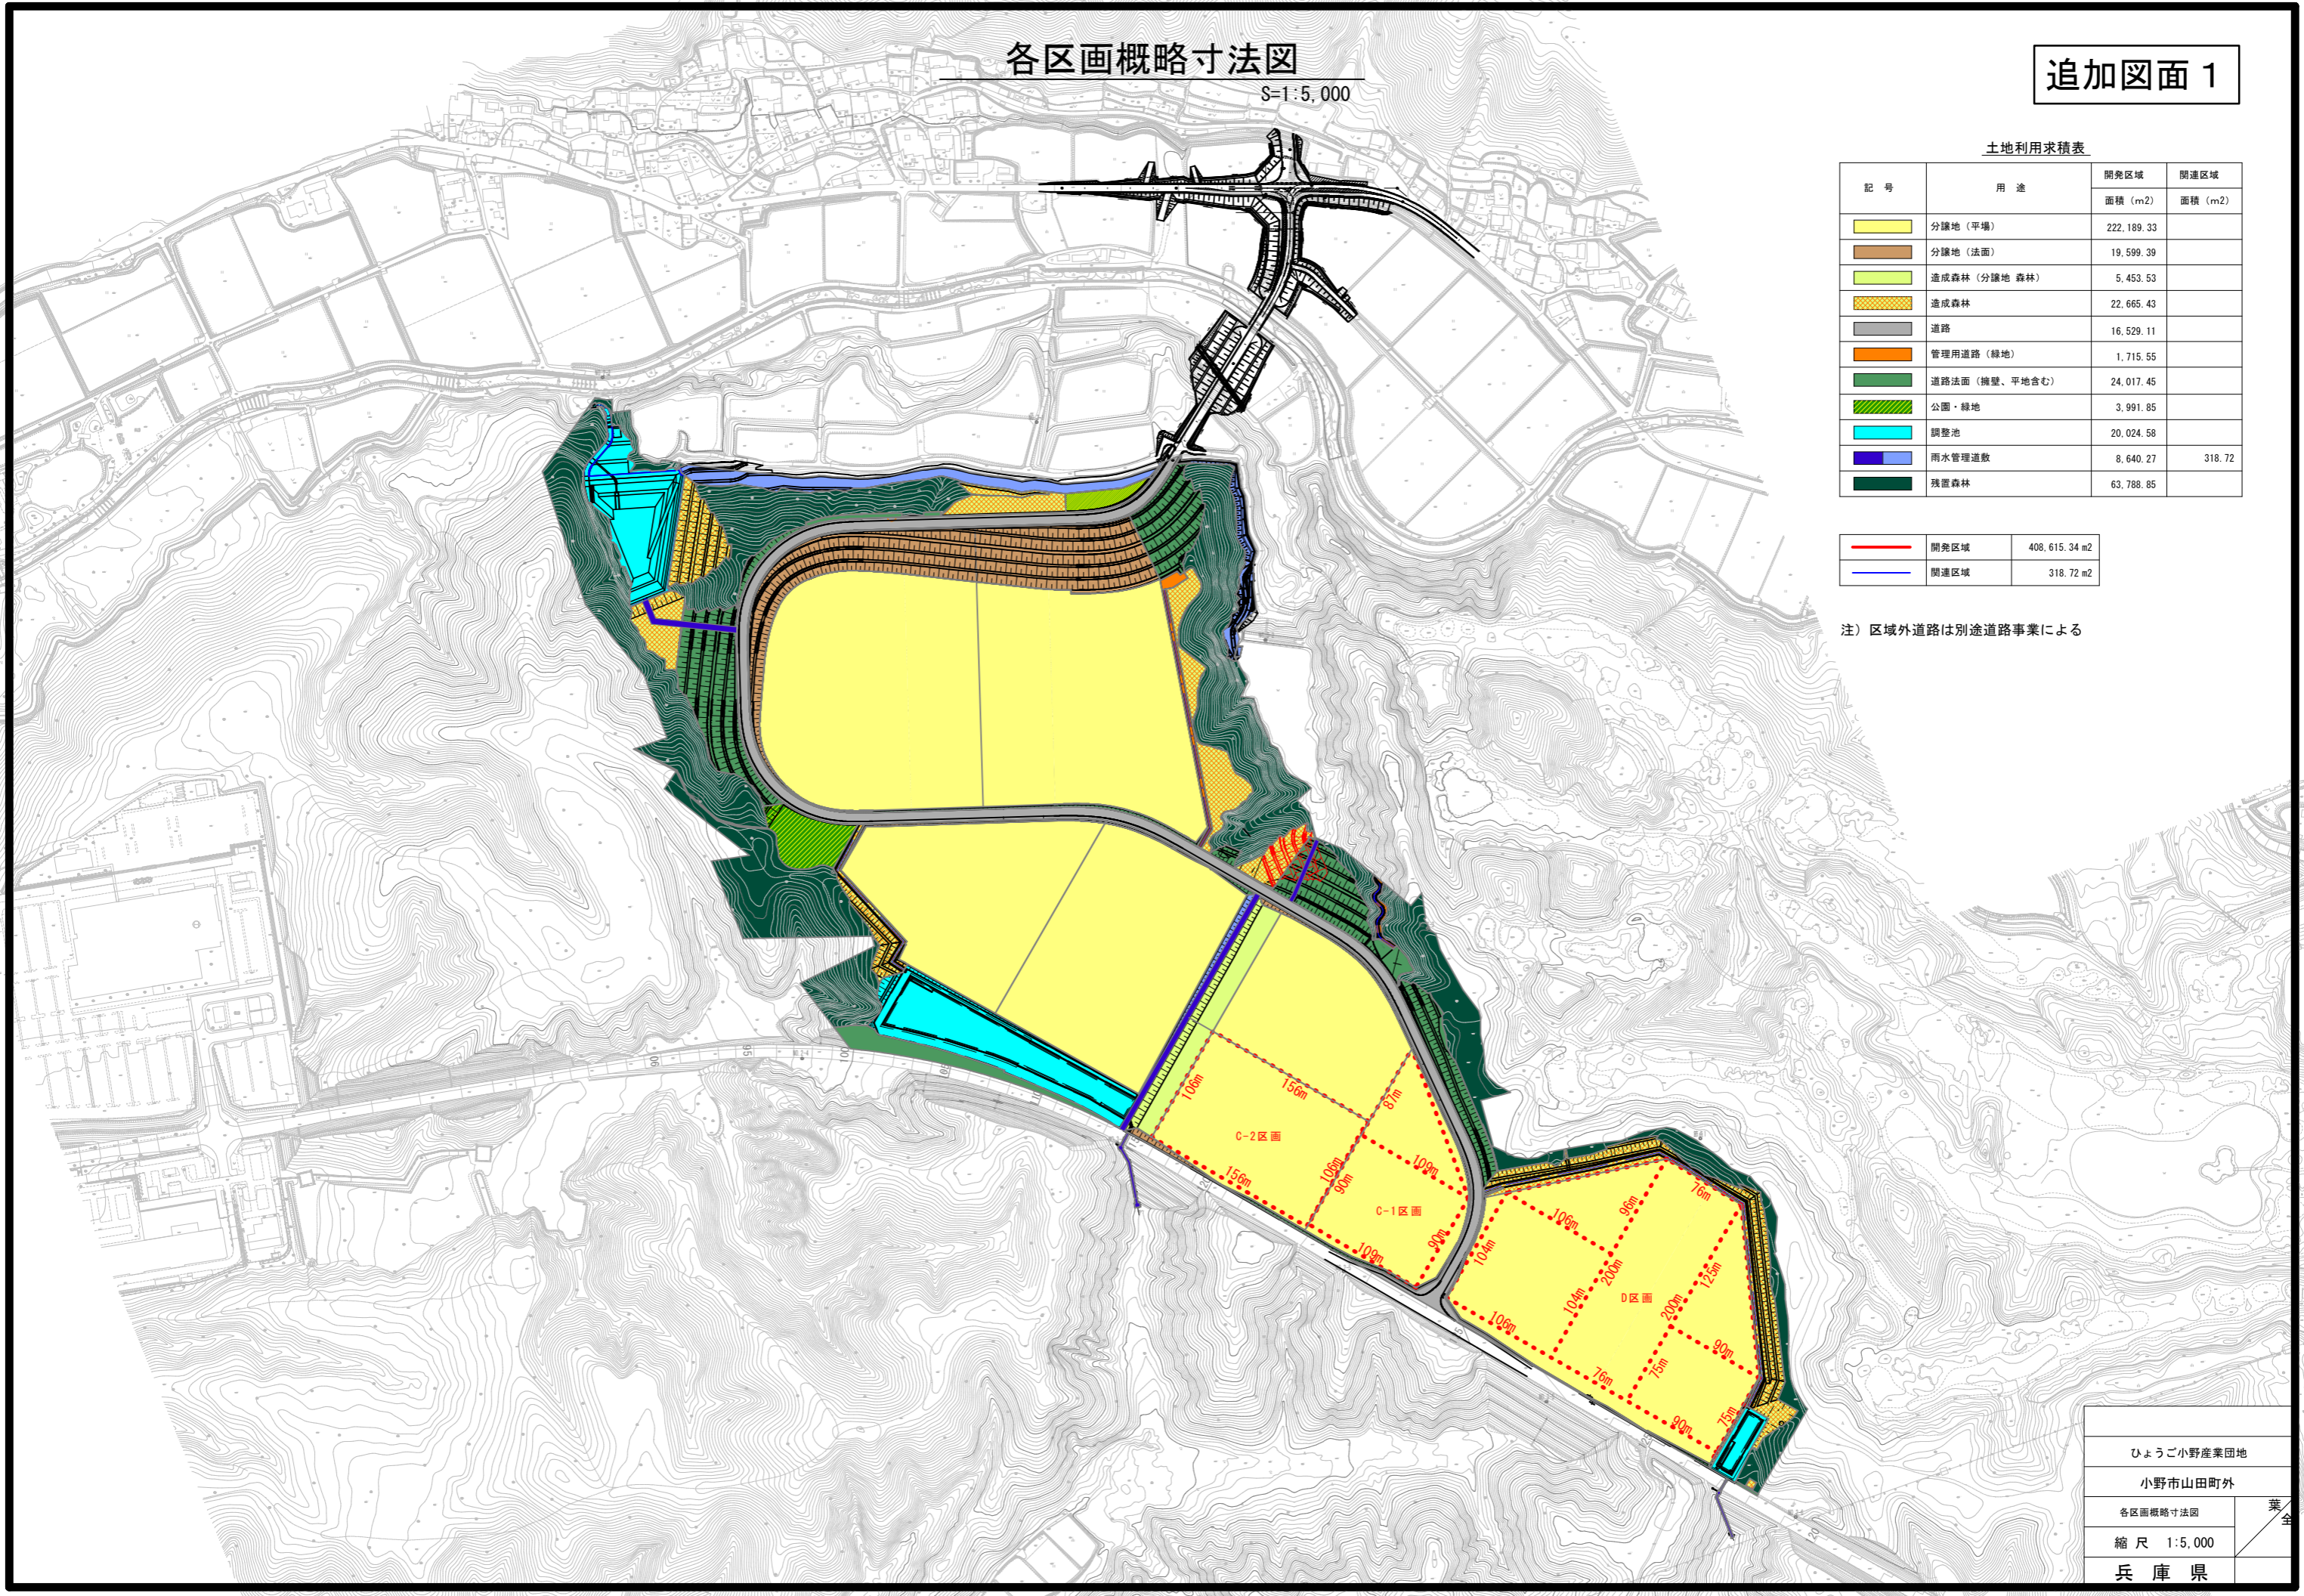

ひょうご小野産業団地	
小野市山田町外	
各区画概略寸法図	葉全
縮尺 1:5,000	
兵庫 県	