


二次防災工計画平面図

S=1:5,000


別図02-1

凡 例		
種 別	名 称	備 考
	コンクリート湧水路	
	ポリエチレン管	
	コンクリート湧砂池	
	コンクリート湧砂池	
	開灌区域	
	開灌区域	

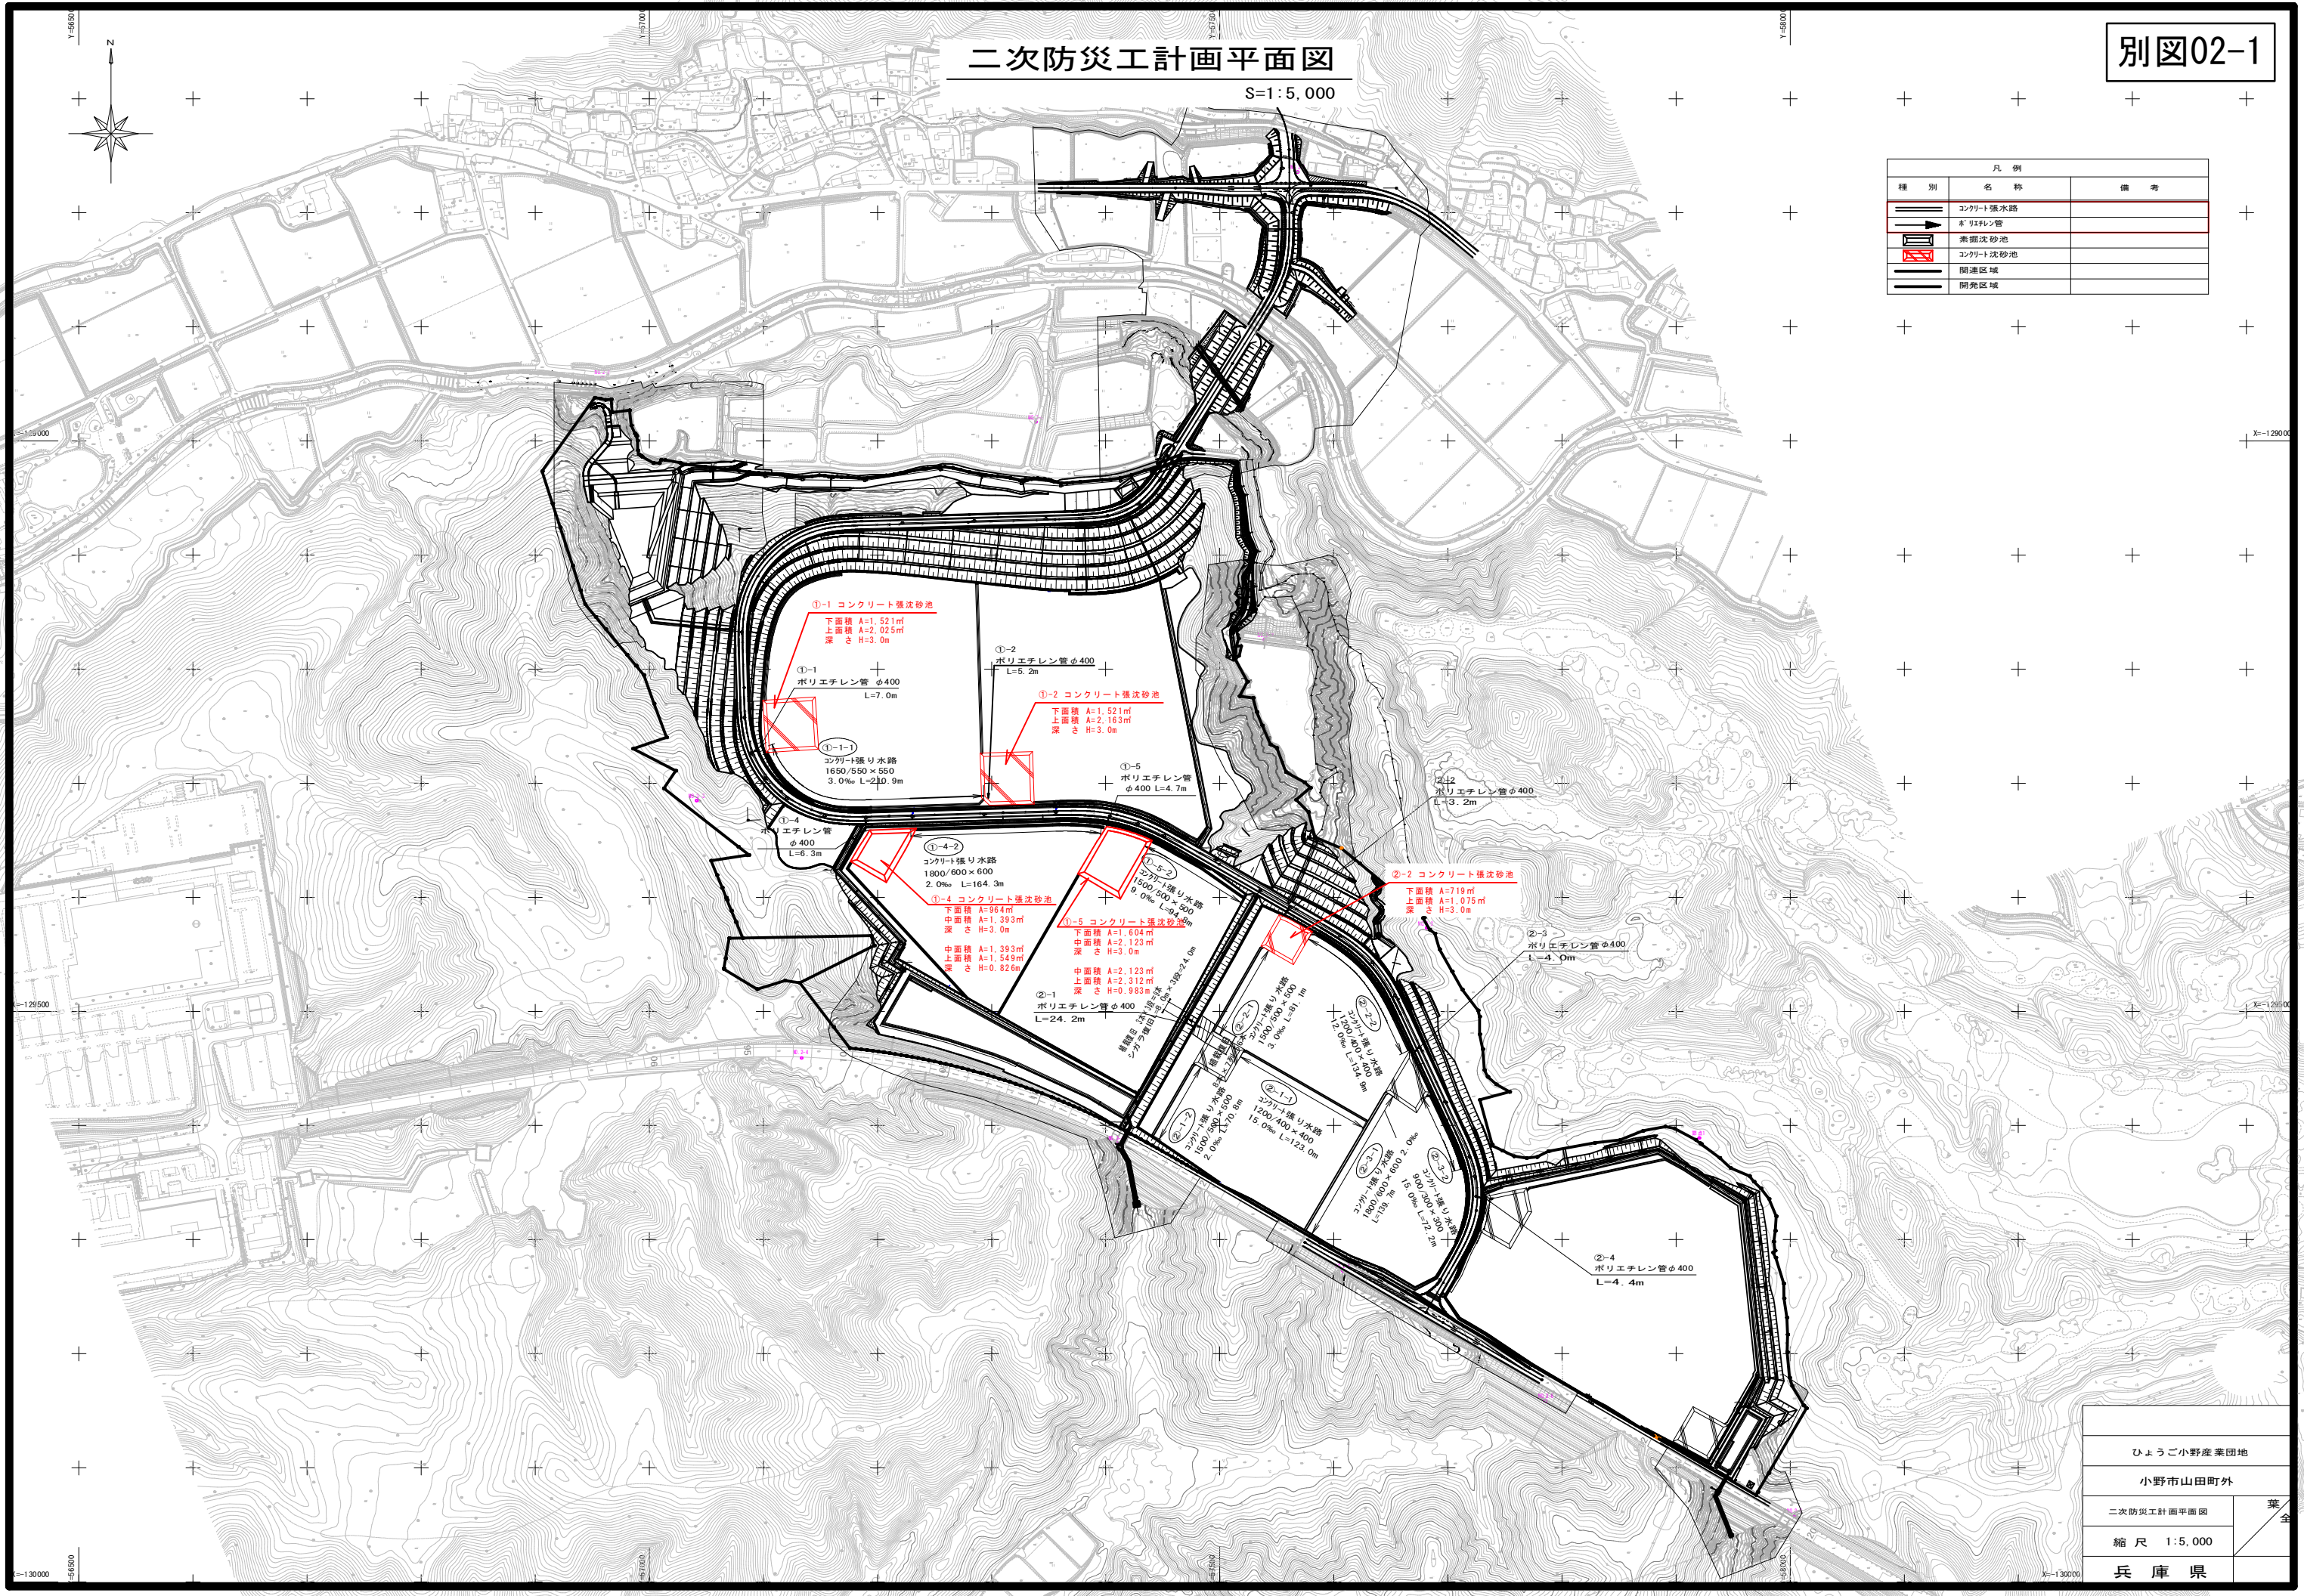


ひょうご小野産業団地	
小野市山田町外	
二次防災工計画平面図	業 全
縮 尺 1:5,000	
兵 庫 県	

コンクリート張沈砂池
S=1:200

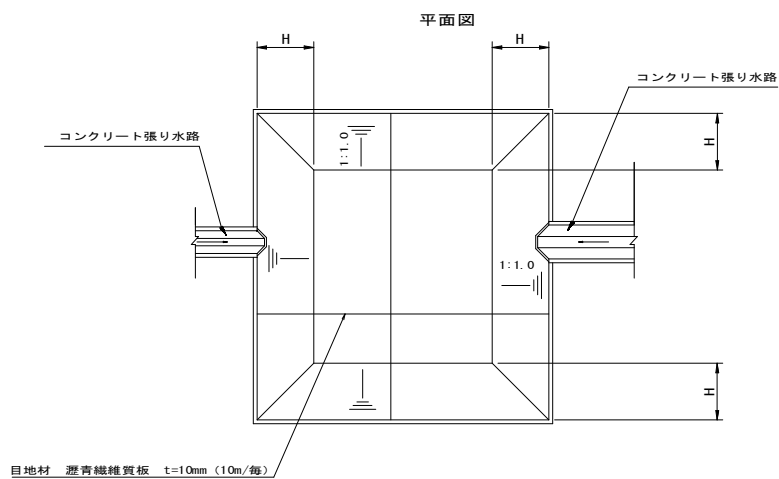


寸法表

名 称	沈砂池容量 (m3)	h	H
①-1	3,370.0	2,000	3,000
①-2	3,338.0	2,000	3,000
①-4	2,205.0	2,000	3,000
①-5	3,552.0	2,000	3,000
②-1	1,666.0	2,000	3,000
②-2	1,666.0	2,000	3,000
②-3	1,572.0	2,000	3,000
②-4	2,587.0	2,000	3,000
③	1,919.0	2,000	3,000

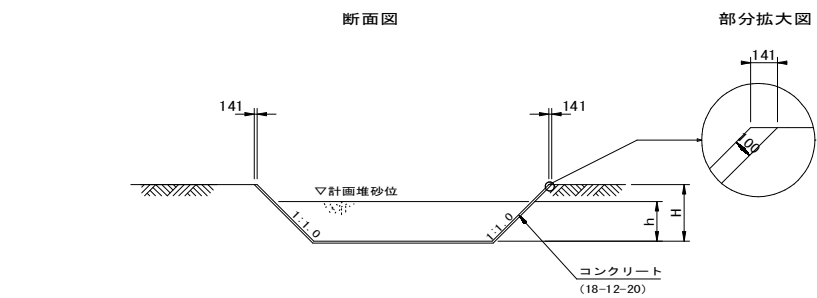


素掘沈砂池
S=1:200

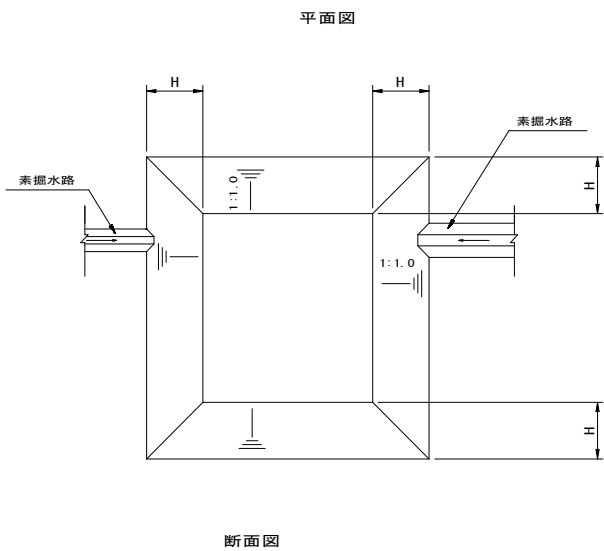



寸法

名称	沈砂池容量 (m3)	h	H	備考
①-3-1	1,342	2.0	3.0	
①-6	372	2.0	2.5	
①-7	296	2.0	2.5	


3号調整池東側沈砂池 埋戻図
S=1:200

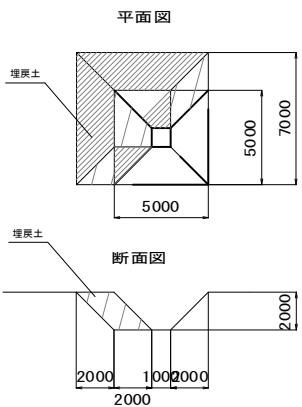

素掘樹
S=1:50

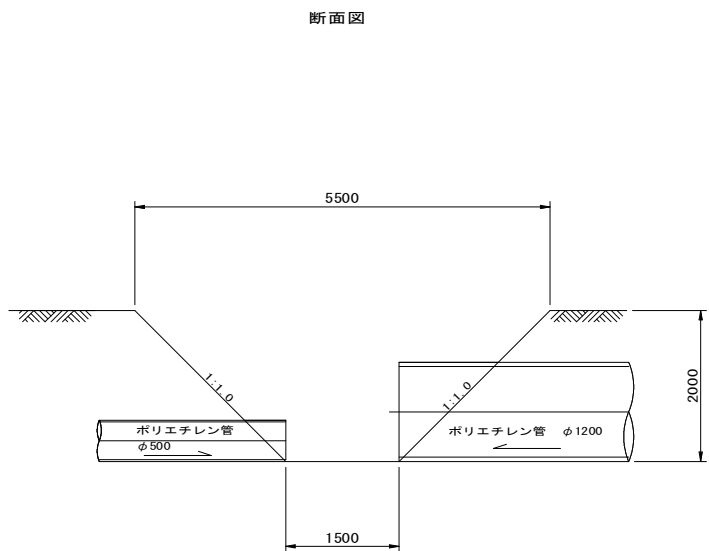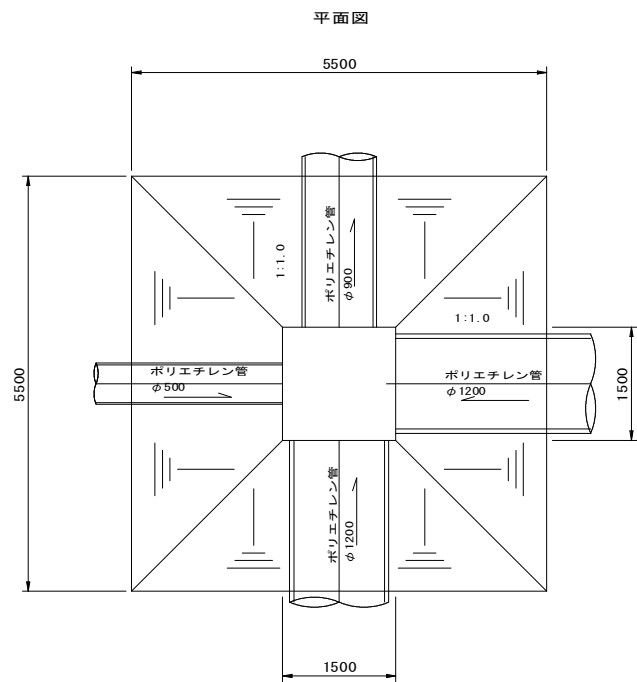

板 柵 工
S=1:25

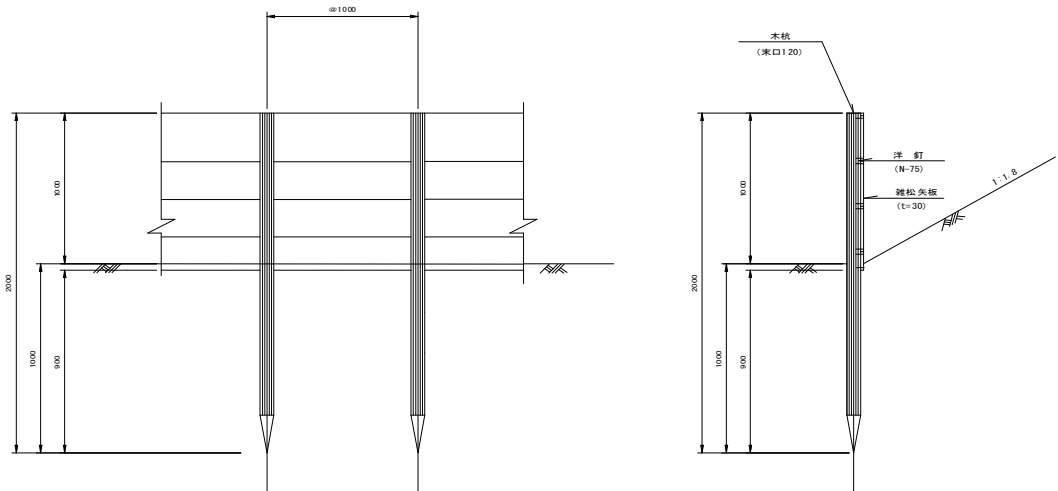

防災小堤
S=1:20

